


Voortman Amsterdam
Melboumestraat 3a
1175 RM LIJNDEN
0850 77 33 99

Klant / Bnr.: Reinbouw B.V. /
Referentienr.: 135454
Adviseur: Rochéz Harbers
Datum: 8/7/21

Merk: Novitelli
Programma: LASSO G245
Kleur: 17 - mat polarwit
Greep: 999 - zonder greep/knop

Deze tekening is een schets van de werkelijkheid en is bedoeld om een redelijk overzicht te geven.
Aan deze tekening kunnen geen rechten worden ontleend.

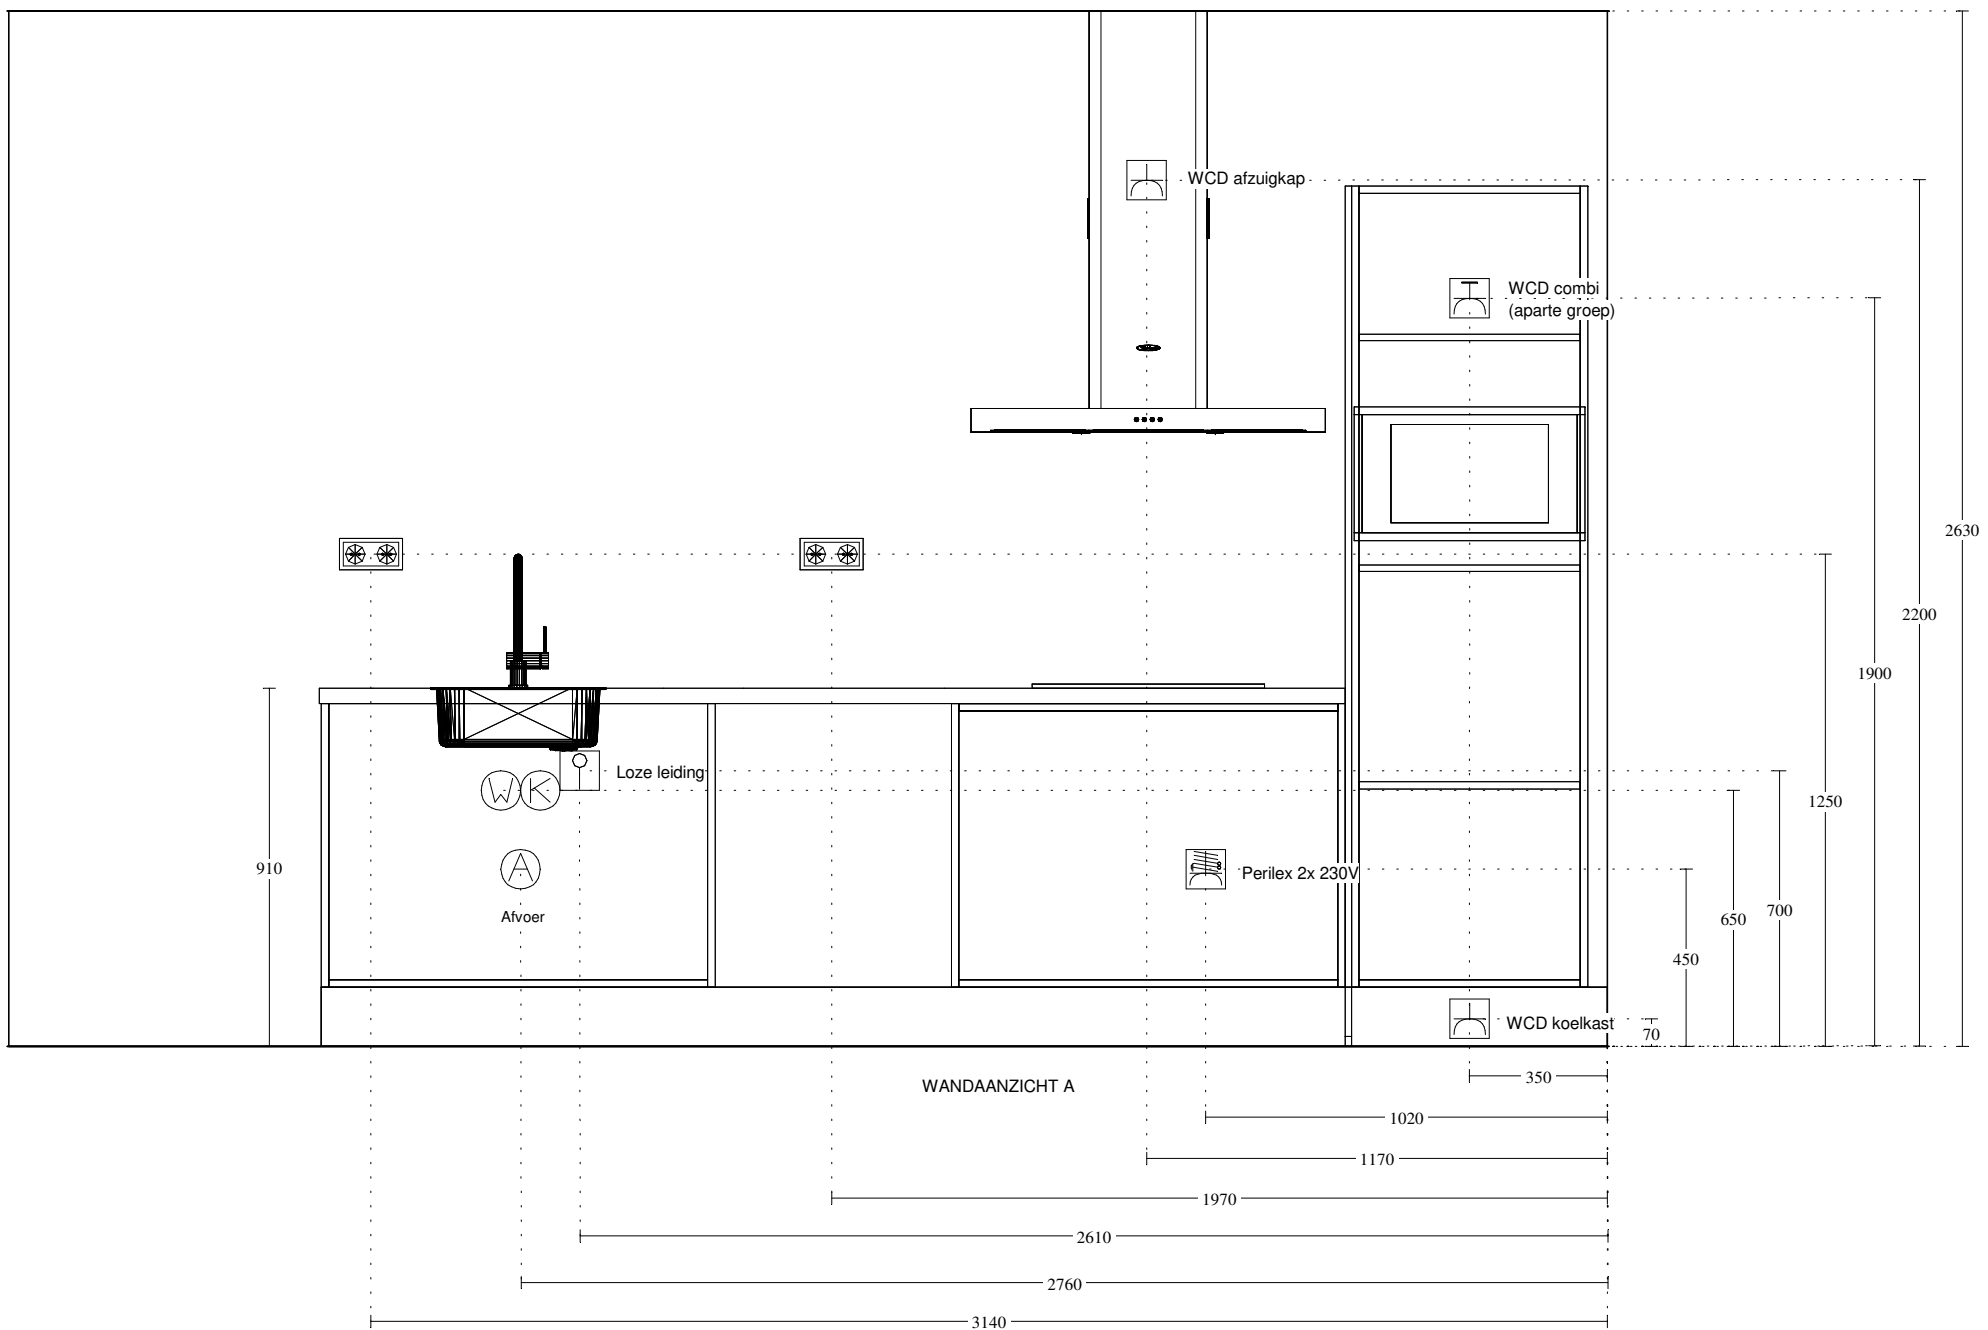


Voortman Amsterdam
 Melbournestraat 3a
 1175 RM LIJNDEN
 0850 77 33 99

Klant / Bnr.: Reinbouw B.V. /
 Referentienr.: 135454
 Adviseur: Rochéz Harbers
 Datum: 8/7/21

Merk: Novitelli
 Programma: LASSO G245
 Kleur: 17 - mat polarwit
 Greep: 999 - zonder greep/knop

Deze tekening is een schets van de werkelijkheid
 en is bedoeld om een redelijk overzicht te geven.
 Aan deze tekening kunnen geen rechten worden ontleend.

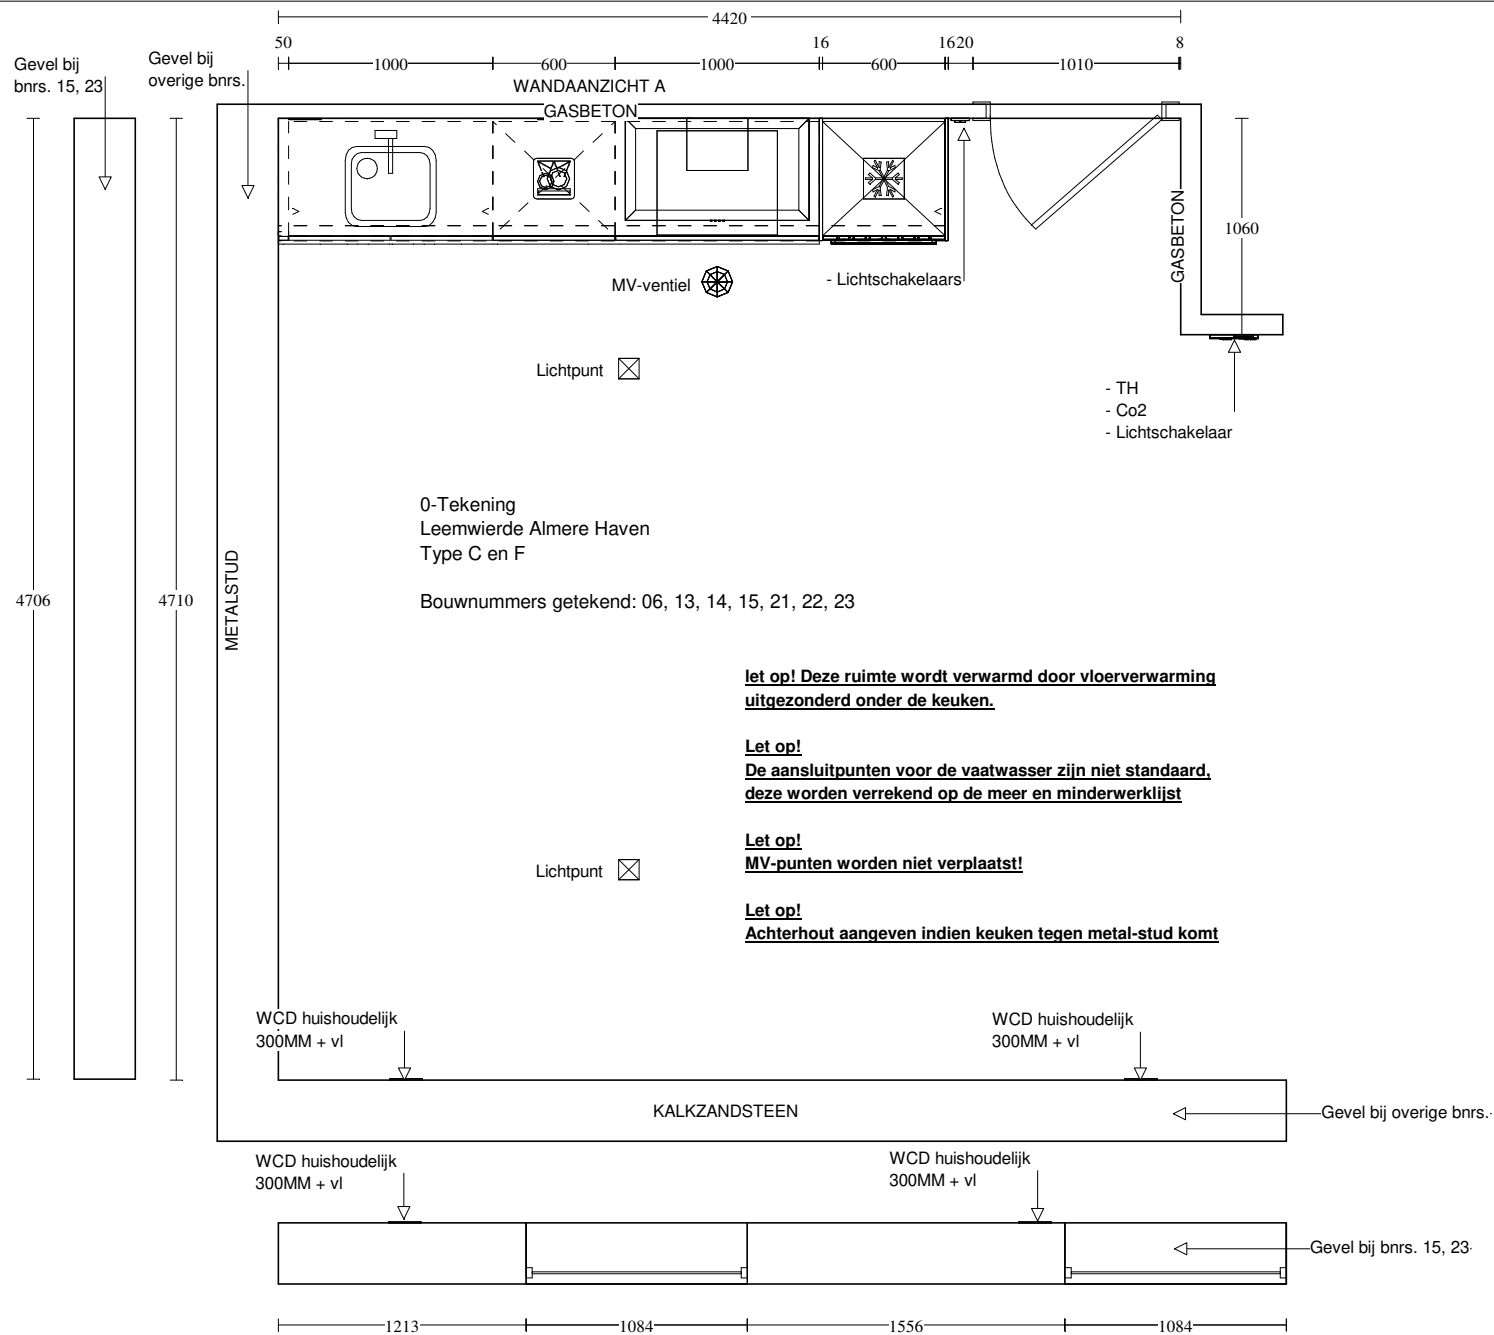


Voortman Amsterdam
Melboumestraat 3a
1175 RM LIJNDEN
0850 77 33 99

Klant / Bnr.: Reinbouw B.V. /
Referentienr.: 135454
Adviseur: Rochéz Harbers
Datum: 8/7/21

Merk: Novitelli
Programma: LASSO G245
Kleur: 17 - mat polarwit
Greep: 999 - zonder greep/knop

Deze tekening is een schets van de werkelijkheid en is bedoeld om een redelijk overzicht te geven.
Aan deze tekening kunnen geen rechten worden ontleend.

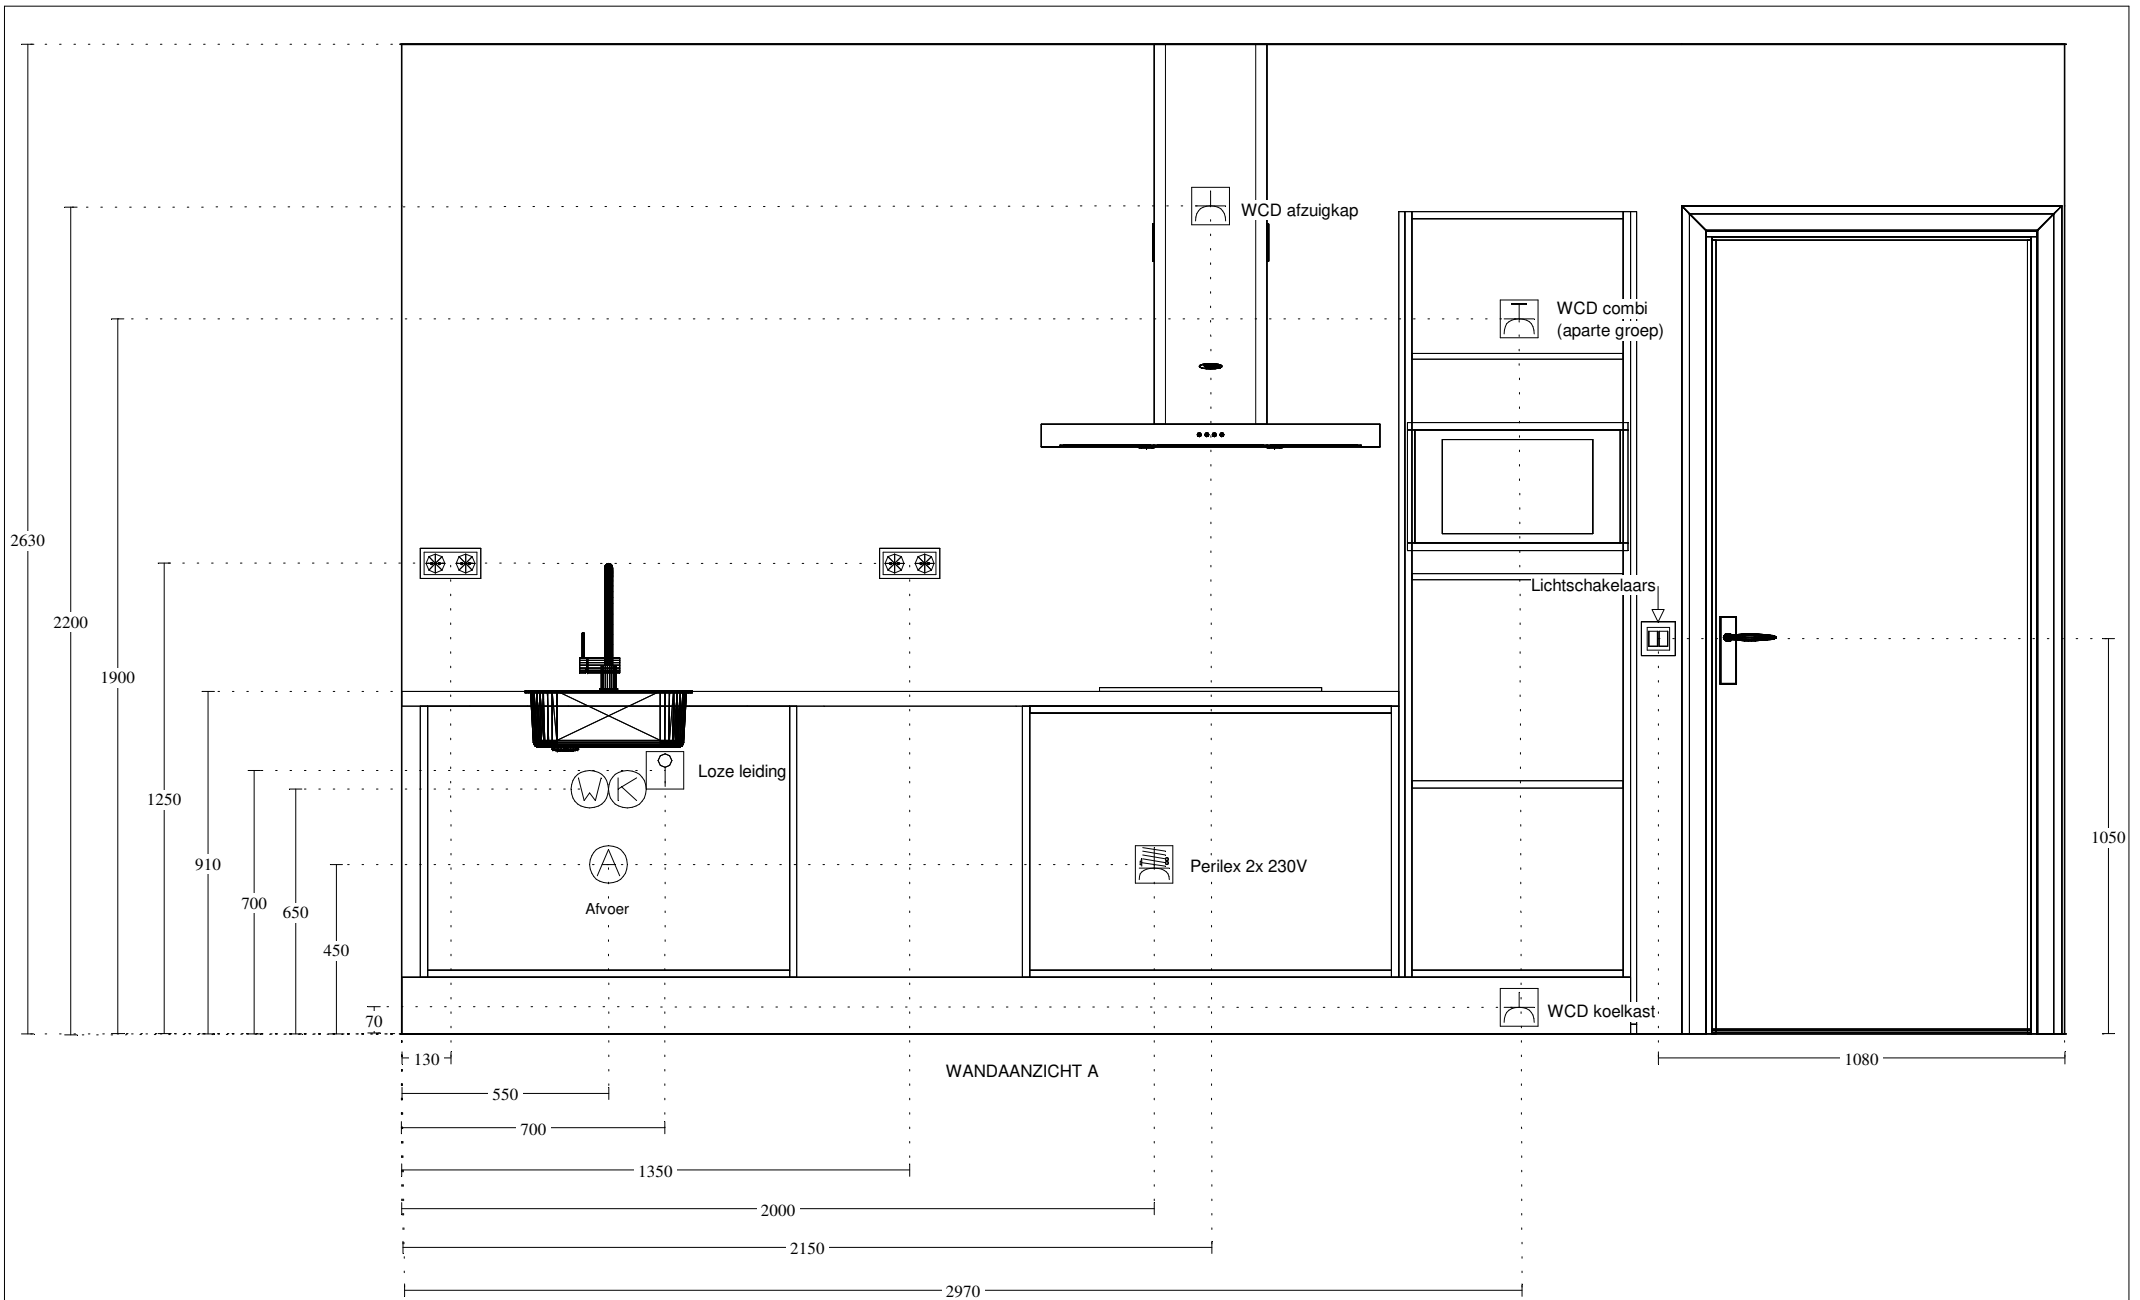


Voortman Amsterdam
 Melbournestraat 3a
 1175 RM LIJNDEN
 0850 77 33 99

Klant / Bnr.: Reinbouw B.V. /
 Referentienr.: 135454
 Adviseur: Rochéz Harbers
 Datum: 8/7/21

Merk: Novitelli
 Programma: LASSO G245
 Kleur: 17 - mat polarwit
 Greep: 999 - zonder greep/knop

Deze tekening is een schets van de werkelijkheid
 en is bedoeld om een redelijk overzicht te geven.

Aan deze tekening kunnen geen rechten worden ontleend.

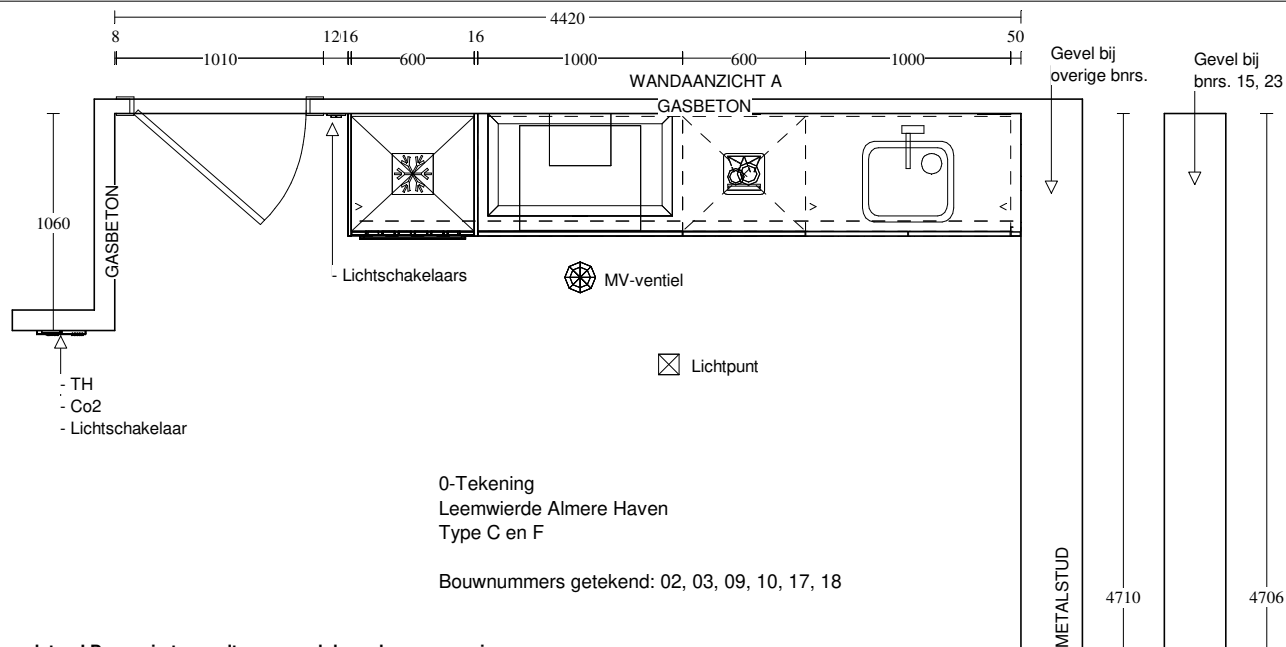


let op! Deze ruimte wordt verwarmd door vloerverwarming uitgezonderd onder de keuken.


Let op!
De aansluitpunten voor de vaatwasser zijn niet standaard, deze worden verrekend op de meer en minderwerklijst

Let op!
MV-punten worden niet verplaatst!

Let op!
Achterhout aangeven indien keuken tegen metal-stud komt

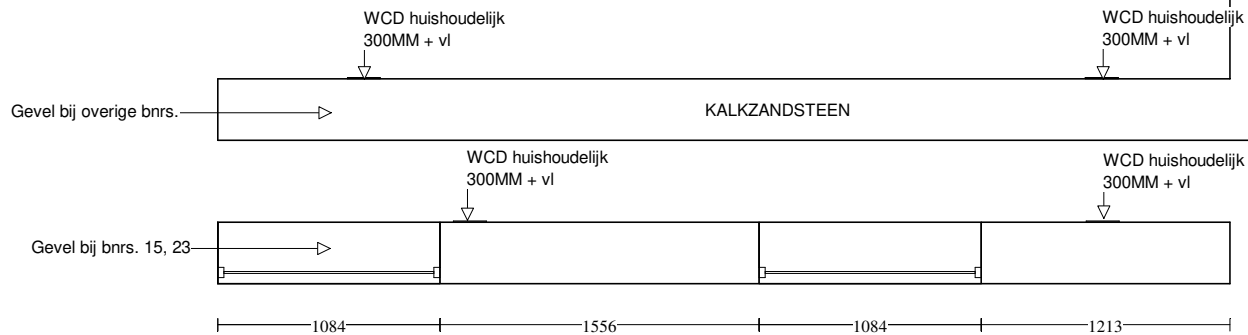

Voortman Amsterdam Melboumestraat 3a 1175 RM LIJNDEN 0850 77 33 99	Klant / Bnr.: Reinbouw B.V. / Referentienr.: 135454 Adviseur: Rochéz Harbers Datum: 8/7/21	Merk: Novitelli Programma: LASSO G245 Kleur: 17 - mat polarwit Greep: 999 - zonder greep/knop	Deze tekening is een schets van de werkelijkheid en is bedoeld om een redelijk overzicht te geven. Aan deze tekening kunnen geen rechten worden ontleend.
---	---	--	--

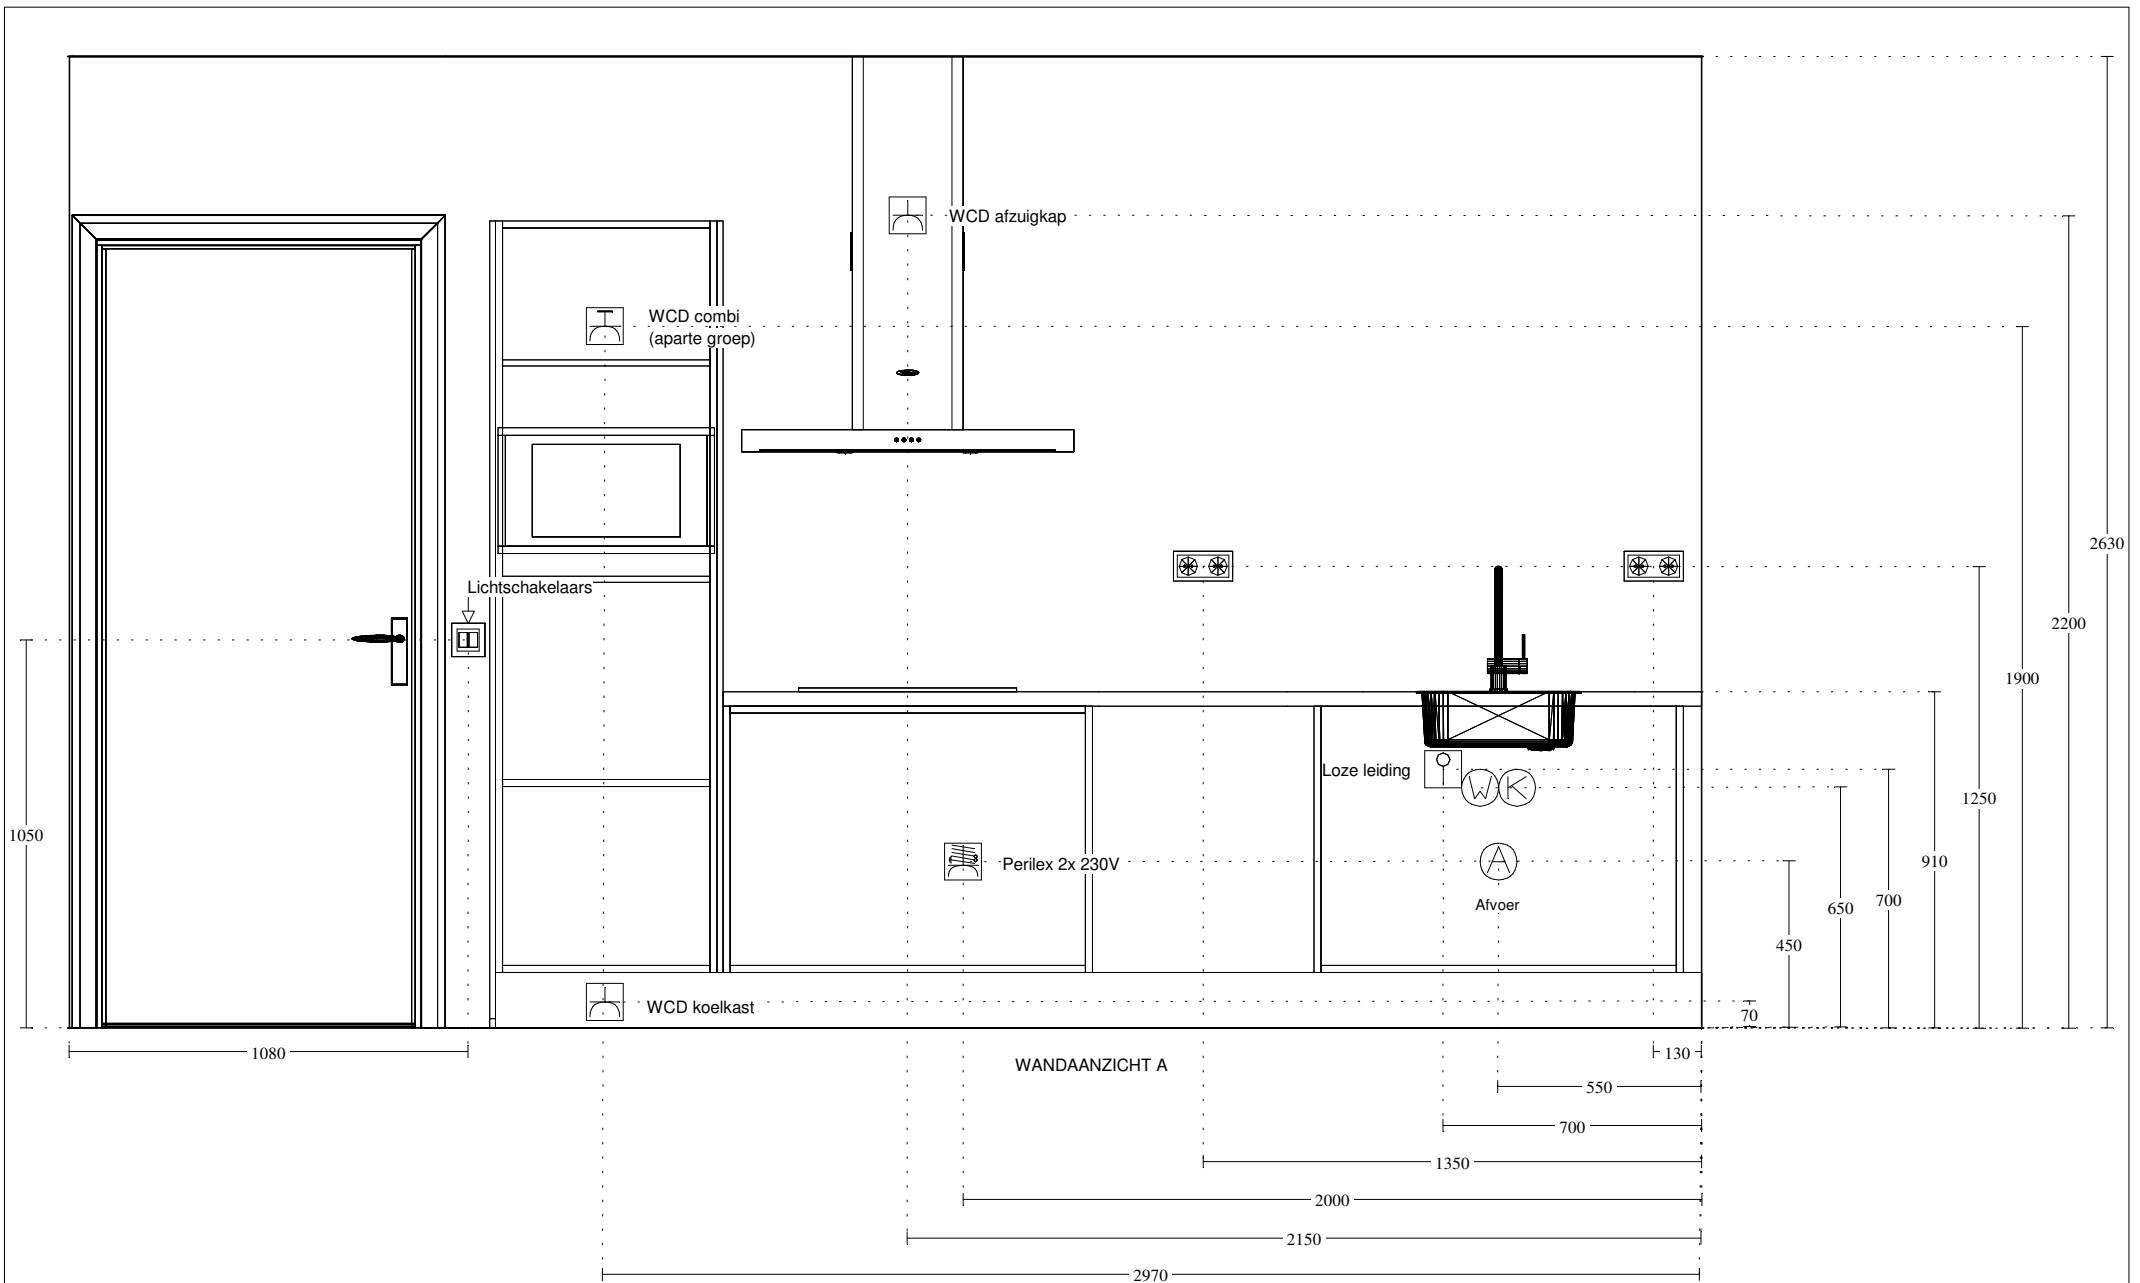


Voortman Amsterdam
 Melbournestraat 3a
 1175 RM LIJNDEN
 0850 77 33 99

Klant / Bnr.: Reinbouw B.V. /
 Referentienr.: 135454
 Adviseur: Rochéz Harbers
 Datum: 8/7/21


Merk: Novitelli
 Programma: LASSO G245
 Kleur: 17 - mat polarwit
 Greep: 999 - zonder greep/knop

Deze tekening is een schets van de werkelijkheid
 en is bedoeld om een redelijk overzicht te geven.
 Aan deze tekening kunnen geen rechten worden ontleend.

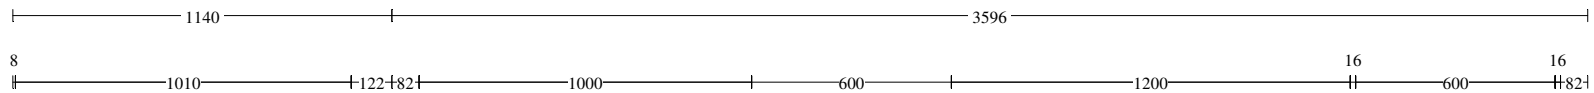

WANDAANZICHT A

GASBETON

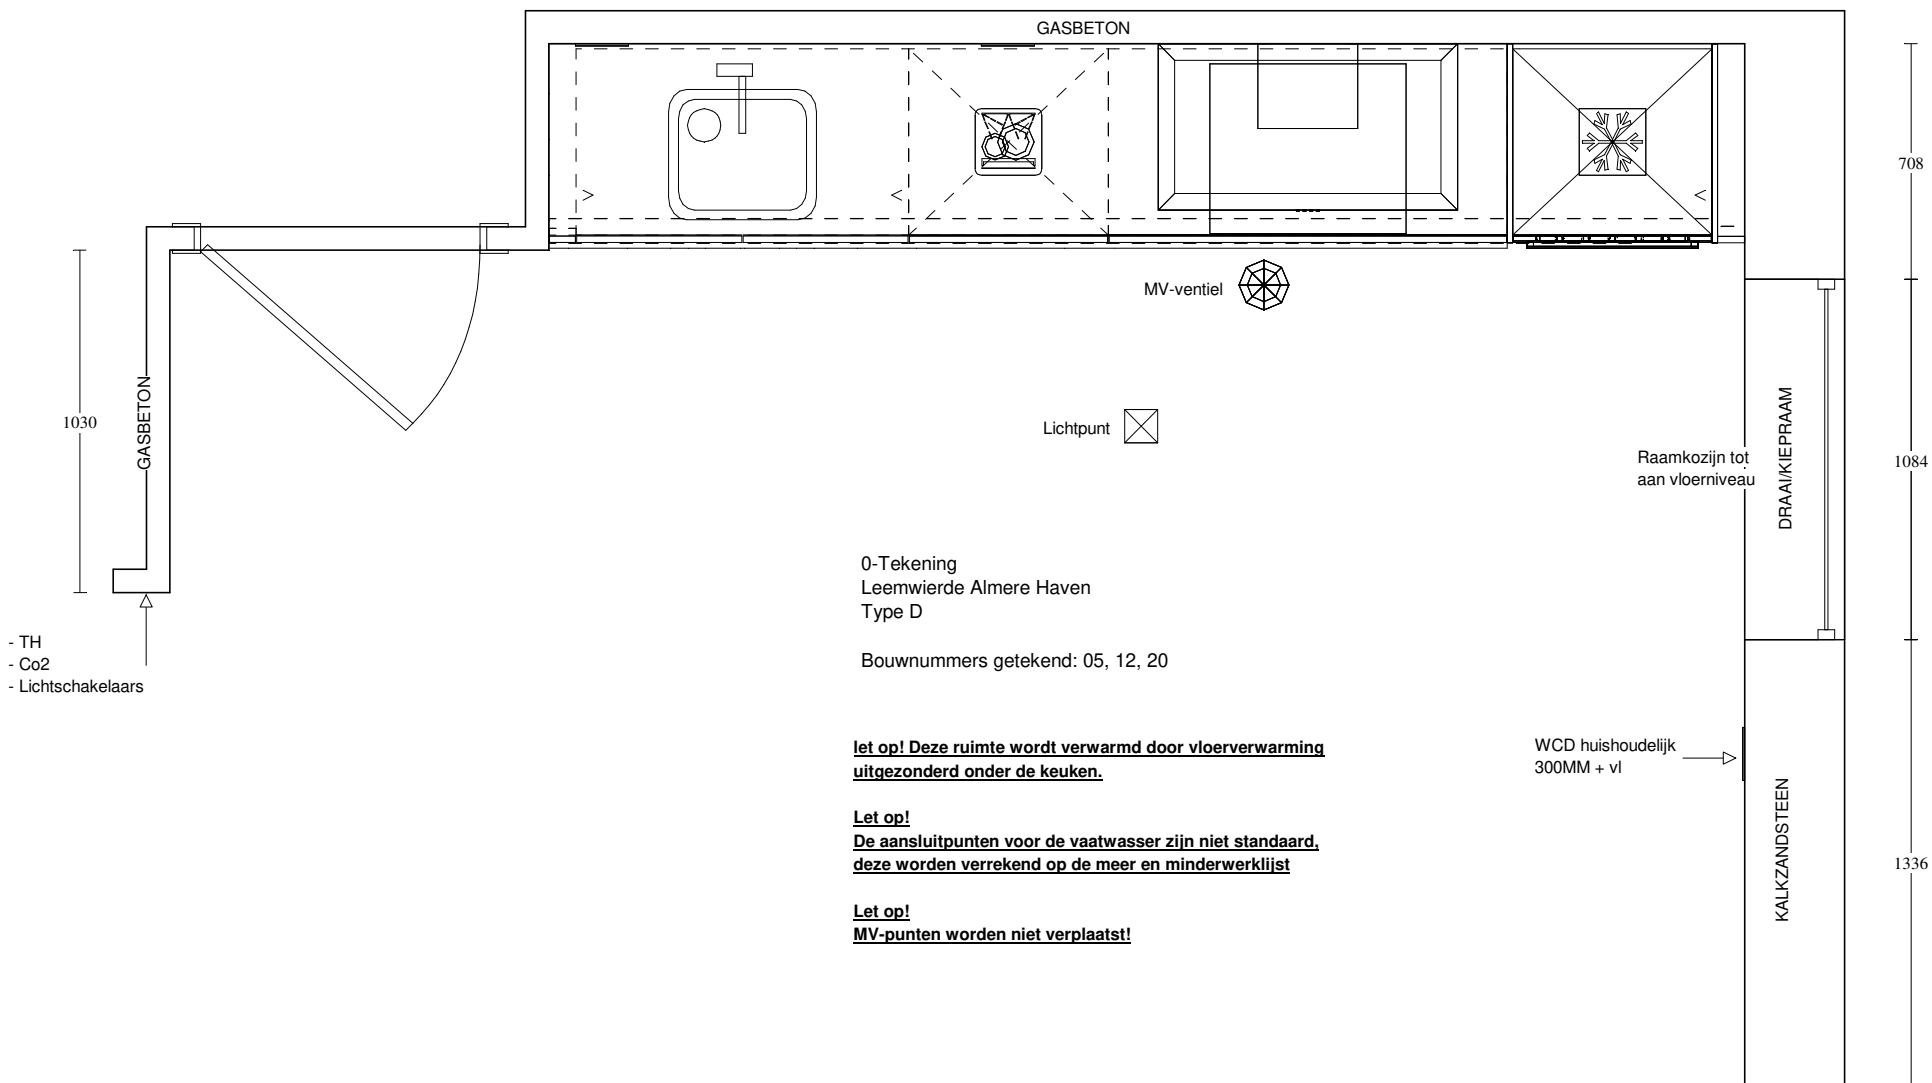

- TH
- Co2
- Lichtschakelaars

0-Tekening
Leemwierde Almere Haven
Type D

Bouwnummers getekend: 05, 12, 20


let op! Deze ruimte wordt verwarmd door vloerverwarming uitgezonderd onder de keuken.

Let op!
De aansluitpunten voor de vaatwasser zijn niet standaard, deze worden verrekend op de meer en minderwerklijst

Let op!
MV-punten worden niet verplaatst!

WCD huishoudelijk
300MM + vl

<p>Voortman Amsterdam Melboumestraat 3a 1175 RM LIJNDEN 0850 77 33 99</p>	<p>Klant / Bnr.: Reinbouw B.V. / Referentienr.: 135454 Adviseur: Rochéz Harbers Datum: 8/7/21</p>	<p>Merk: Novitelli Programma: LASSO G245 Kleur: 17 - mat polarwit Greep: 999 - zonder greep/knop</p>	<p>Deze tekening is een schets van de werkelijkheid en is bedoeld om een redelijk overzicht te geven. Aan deze tekening kunnen geen rechten worden ontleend.</p>
---	---	--	---

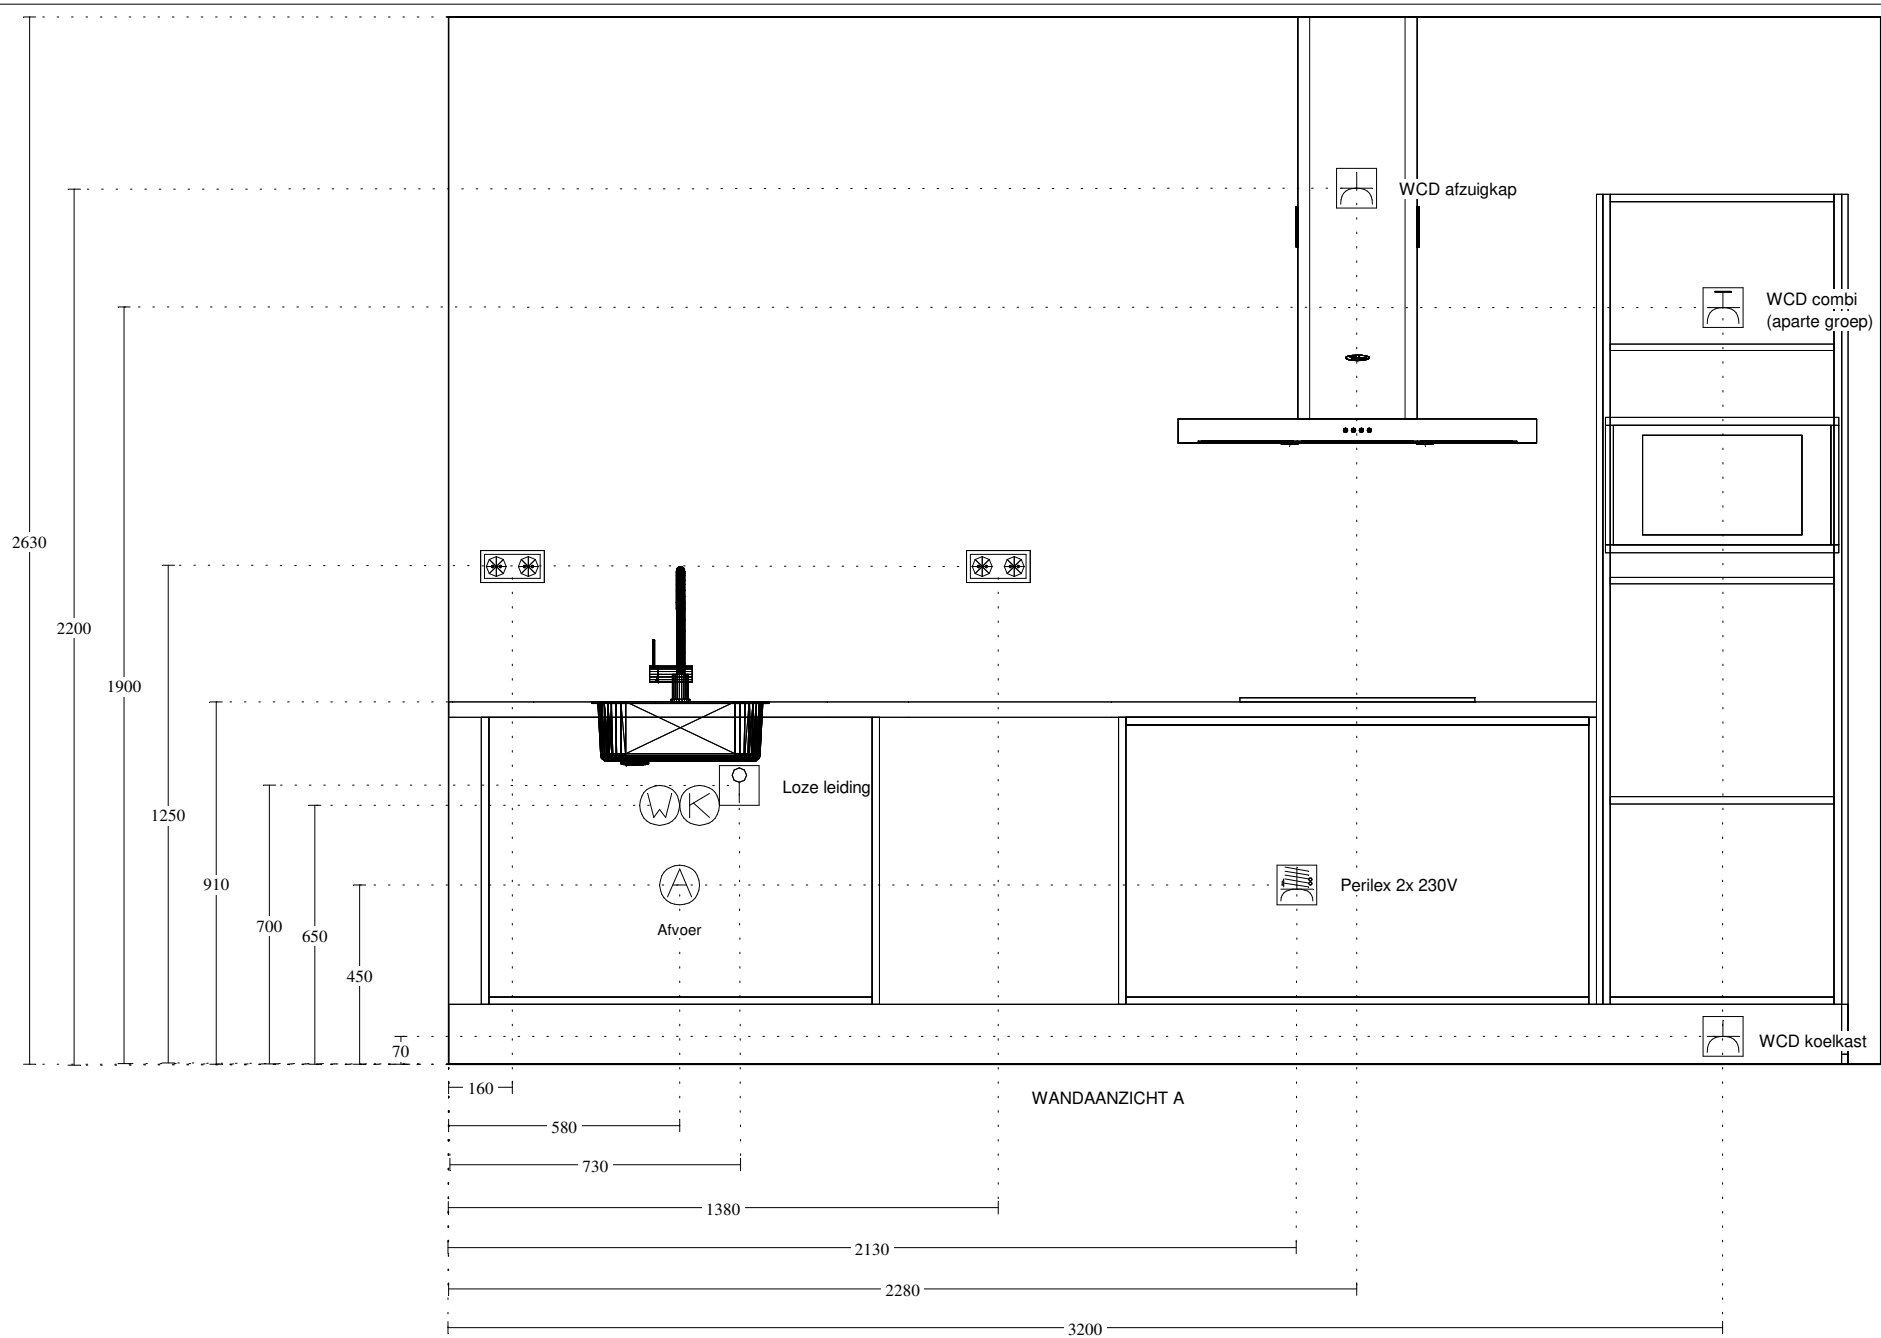


Voortman Amsterdam
Melbournestraat 3a
1175 RM LIJNDEN
0850 77 33 99

Klant / Bnr.: Reinbouw B.V. /
Referentienr.: 135454
Adviseur: Rochéz Harbers
Datum: 8/7/21


Merk: Novitelli
Programma: LASSO G245
Kleur: 17 - mat polarwit
Greep: 999 - zonder greep/knop

Deze tekening is een schets van de werkelijkheid
en is bedoeld om een redelijk overzicht te geven.

Aan deze tekening kunnen geen rechten worden ontleend.

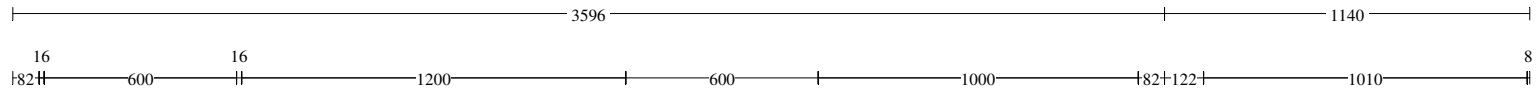

WANDAANZICHT A

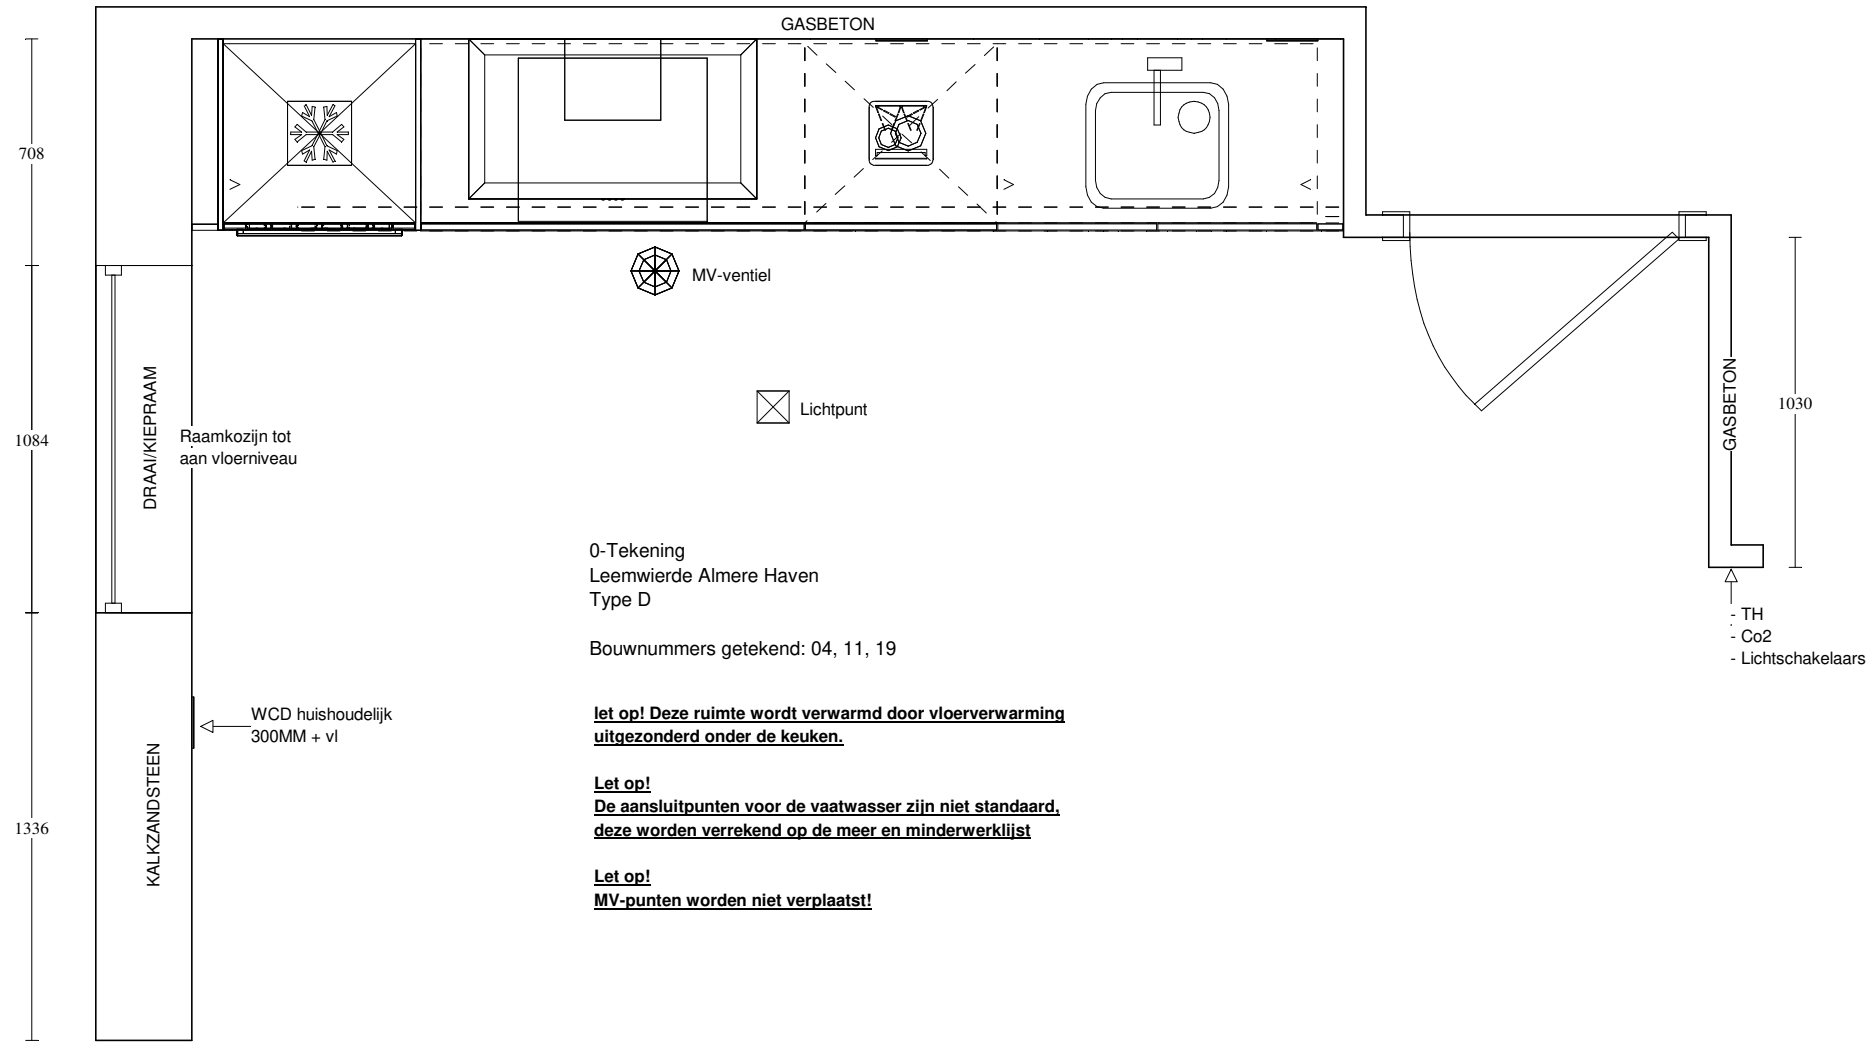

0-Tekening
 Leemwierde Almere Haven
 Type D
 Bouwnummers getekend: 04, 11, 19


let op! Deze ruimte wordt verwarmd door vloerverwarming uitgezonderd onder de keuken.

Let op! De aansluitpunten voor de vaatwasser zijn niet standaard, deze worden verrekend op de meer en minderwerklijst

Let op! MV-punten worden niet verplaatst!

- TH
- Co2
- Lichtschakelaars

Voortman Amsterdam Melbournestraat 3a 1175 RM LIJNDEN 0850 77 33 99	Klant / Bnr.: Reinbouw B.V. / Referentienr.: 135454 Adviseur: Rochéz Harbers Datum: 8/7/21	Merk: Novitelli Programma: LASSO G245 Kleur: 17 - mat polarwit Greep: 999 - zonder greep/knop	Deze tekening is een schets van de werkelijkheid en is bedoeld om een redelijk overzicht te geven. Aan deze tekening kunnen geen rechten worden ontleend.
--	---	--	--

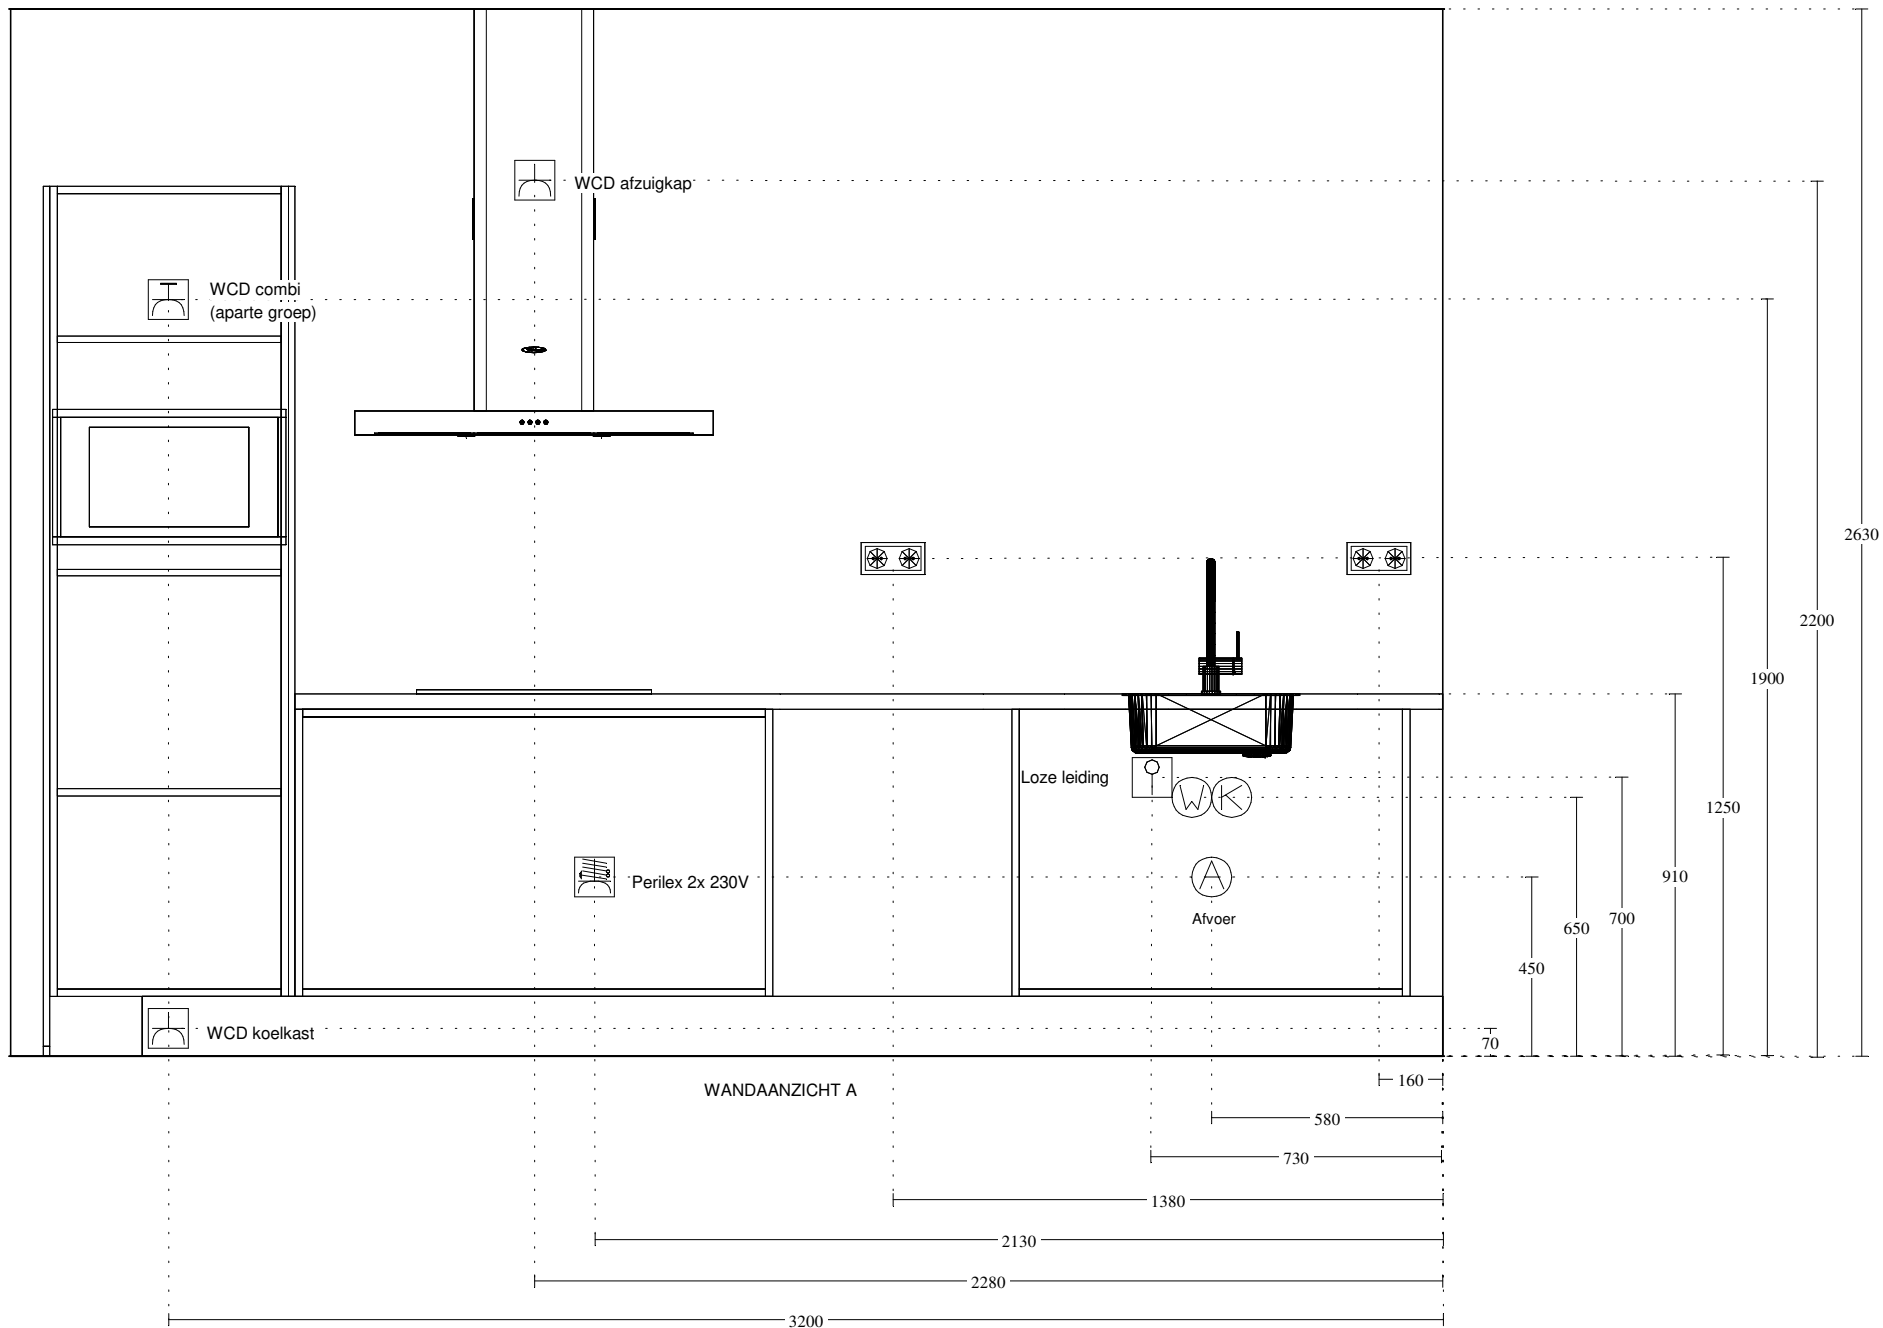


Voortman Amsterdam
 Melboumestraat 3a
 1175 RM LIJNDEN
 0850 77 33 99

Klant / Bnr.: Reinbouw B.V. /
 Referentienr.: 135454
 Adviseur: Rochéz Harbers
 Datum: 8/7/21

Merk: Novitelli
 Programma: LASSO G245
 Kleur: 17 - mat polarwit
 Greep: 999 - zonder greep/knop

Deze tekening is een schets van de werkelijkheid
 en is bedoeld om een redelijk overzicht te geven.

Aan deze tekening kunnen geen rechten worden ontleend.

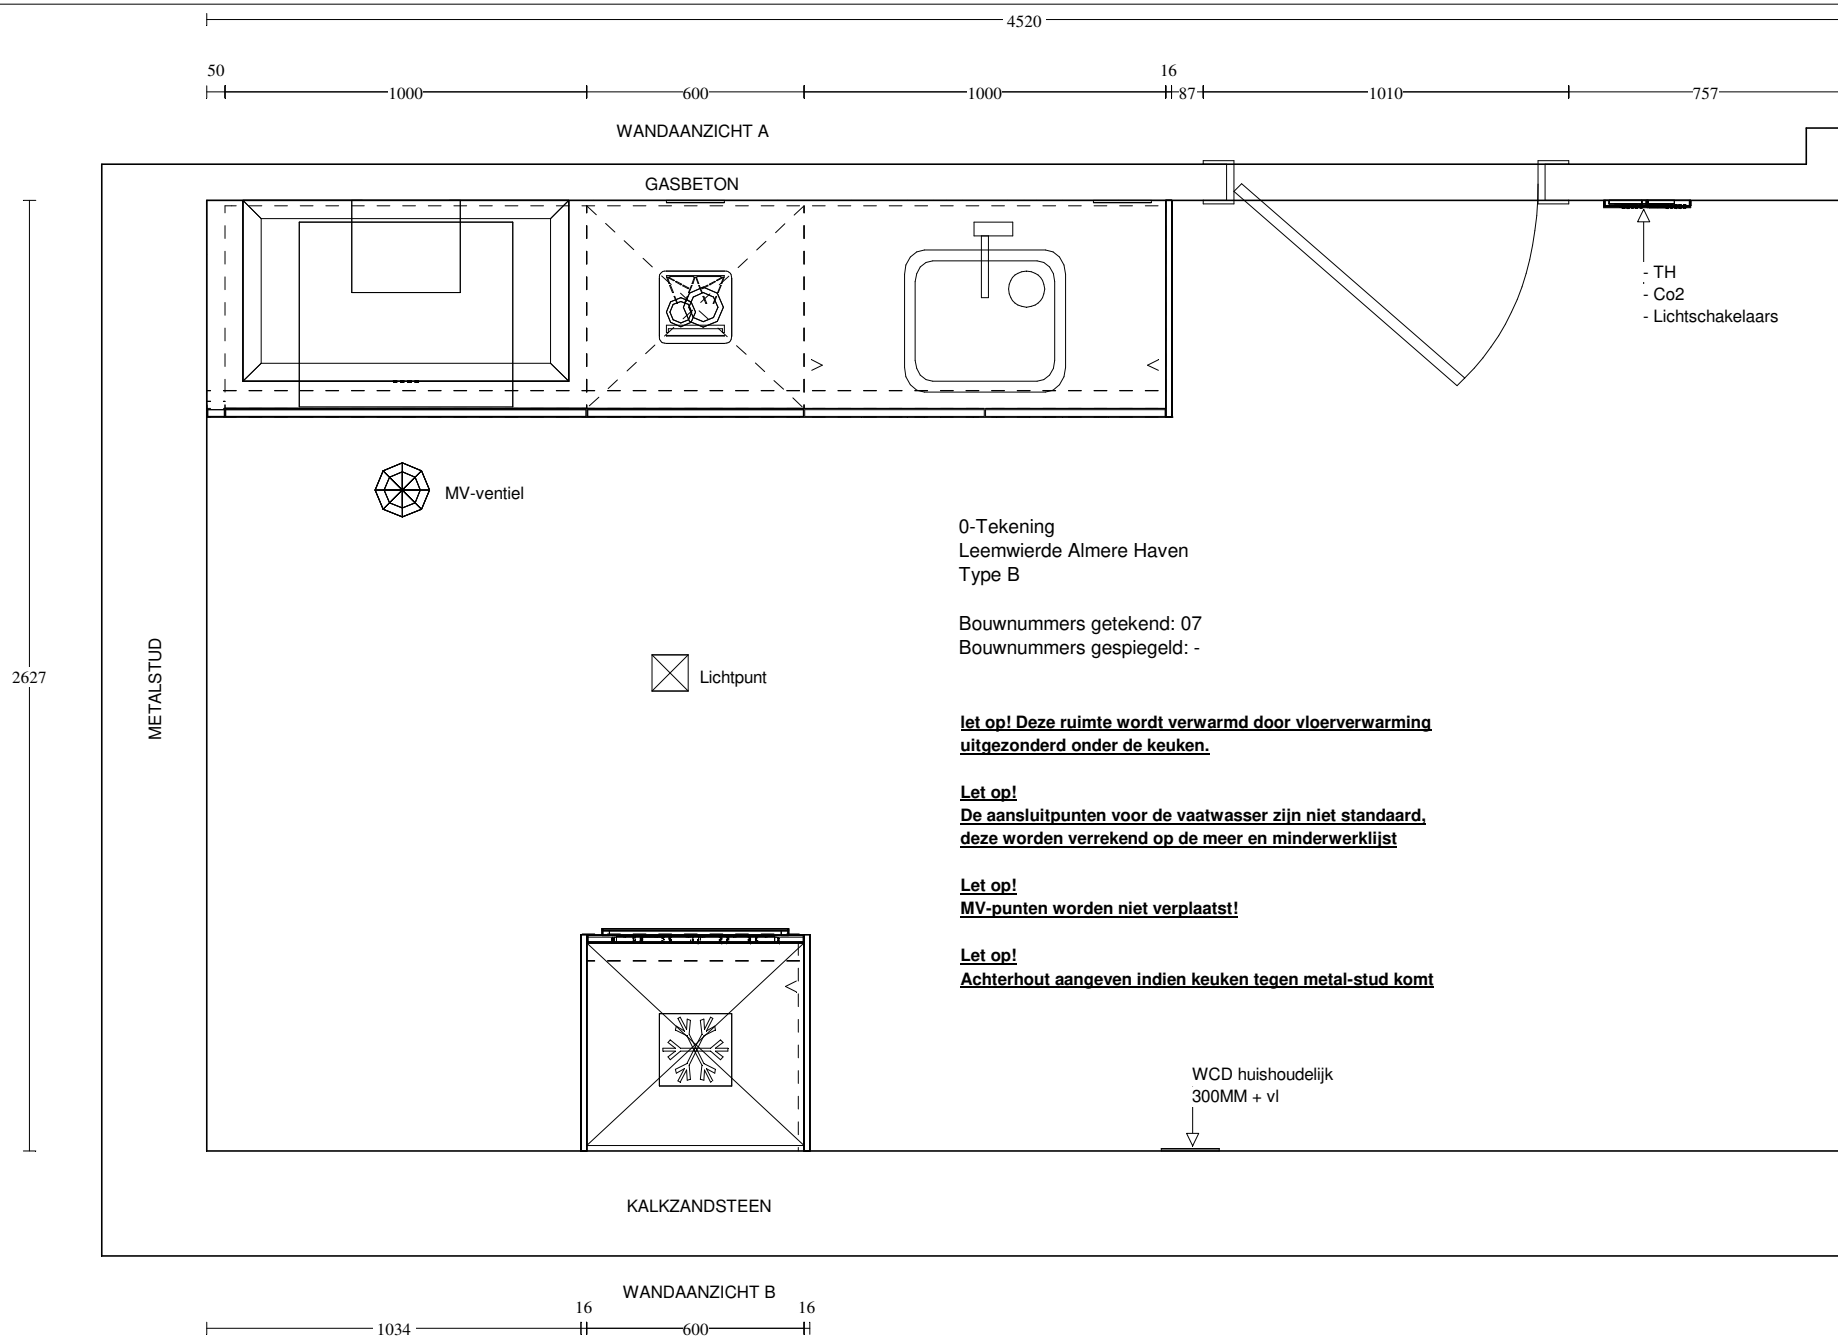


Voortman Amsterdam
Melboumestraat 3a
1175 RM LIJNDEN
0850 77 33 99

Klant / Bnr.: Reinbouw B.V. /
Referentienr.: 135029
Adviseur: Rochéz Harbers
Datum: 8/7/21

Merk: Novitelli
Programma: LASSO G245
Kleur: 17 - mat polarwit
Greep: 999 - zonder greep/knop

Deze tekening is een schets van de werkelijkheid en is bedoeld om een redelijk overzicht te geven.
Aan deze tekening kunnen geen rechten worden ontleend.

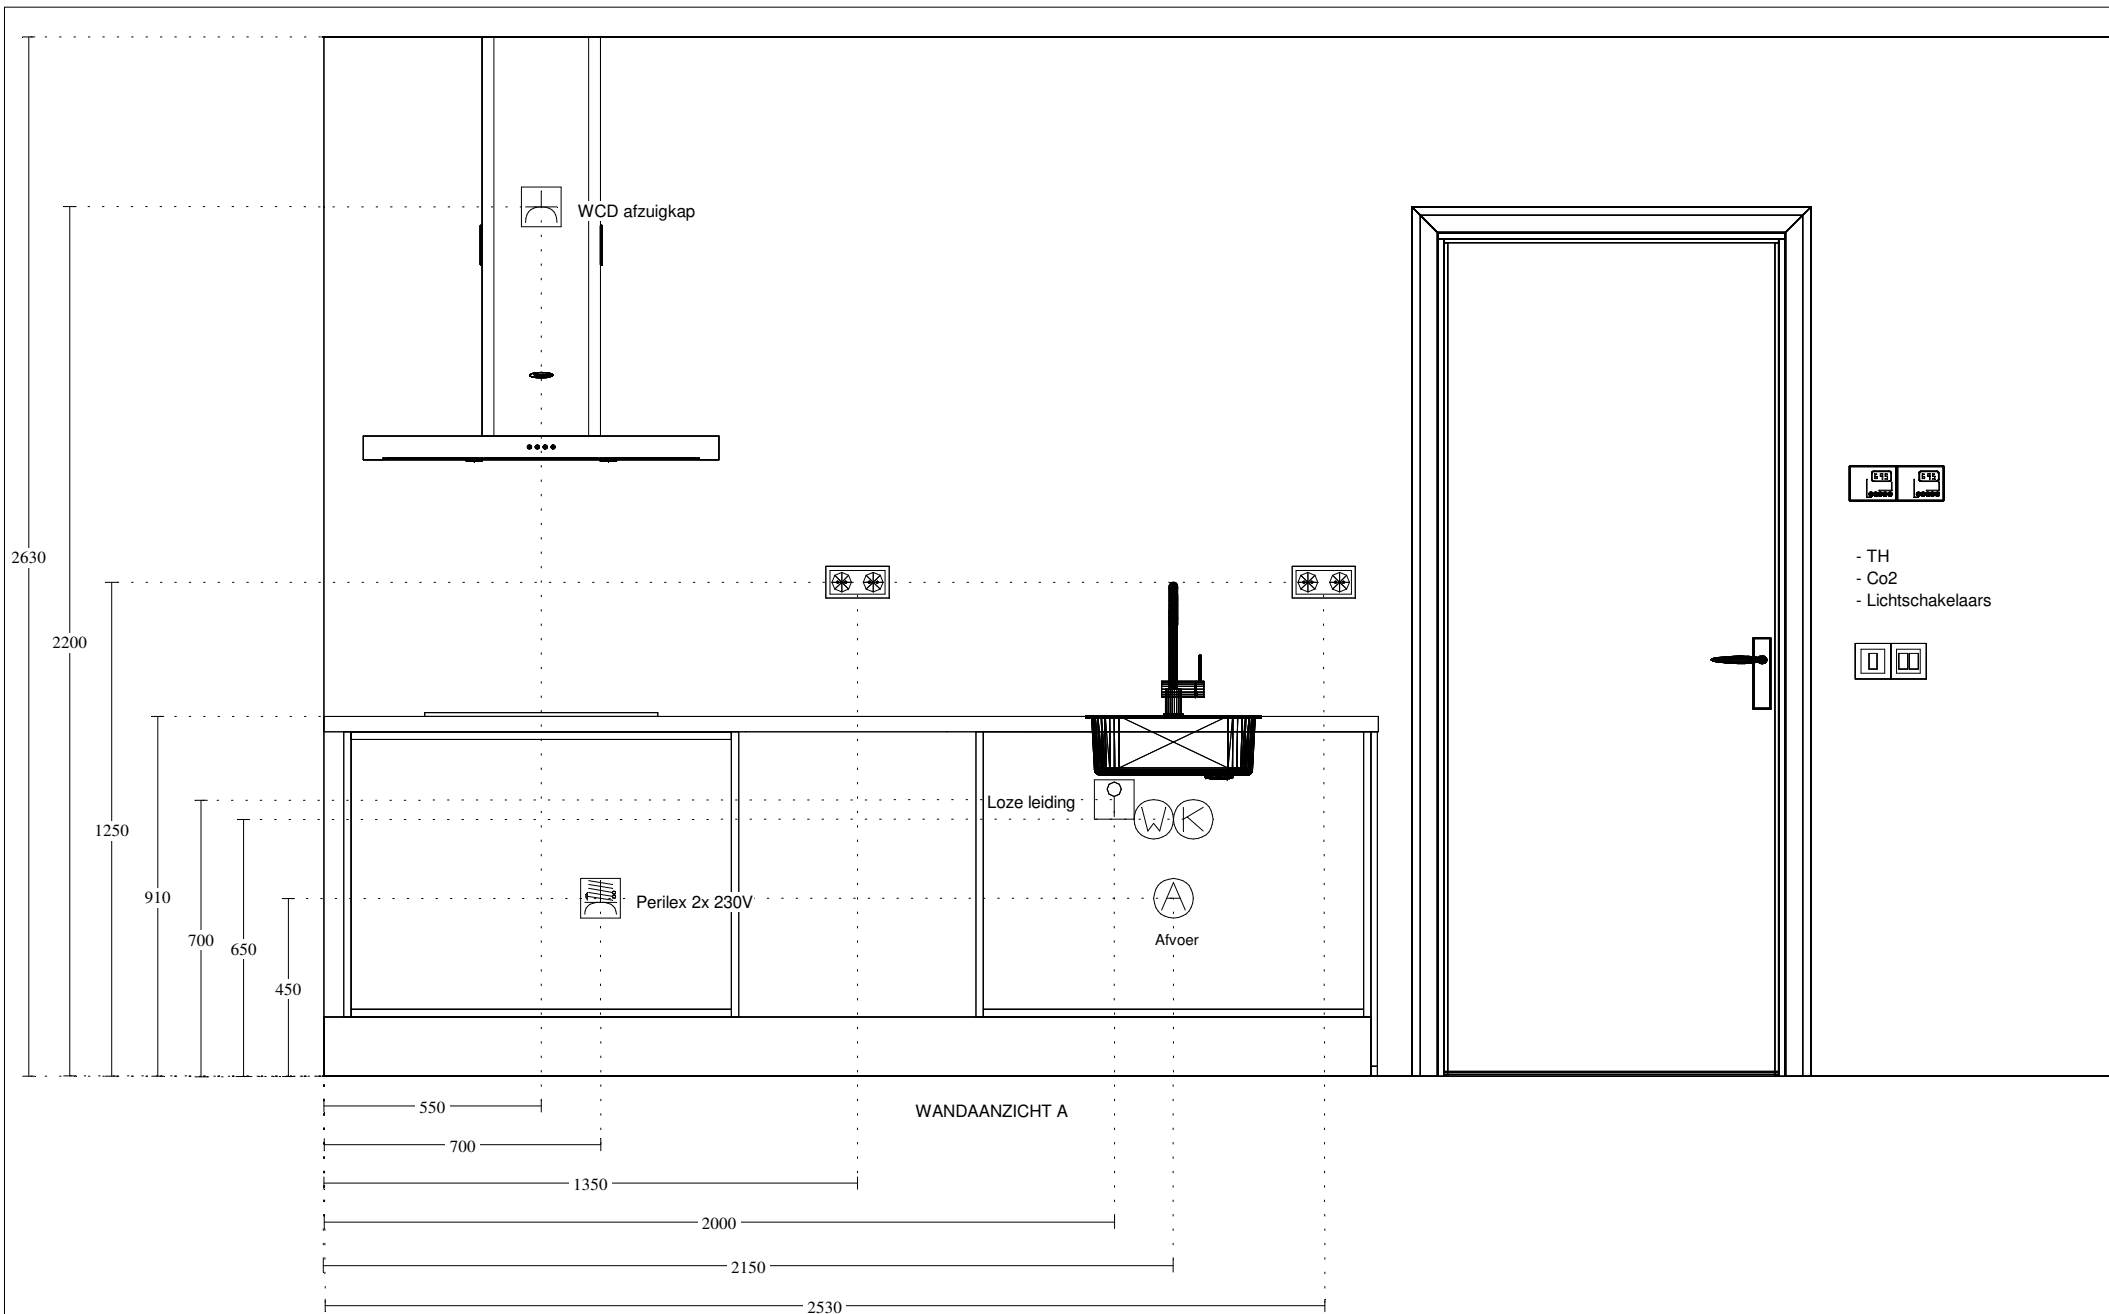


Voortman Amsterdam
 Melbournestraat 3a
 1175 RM LIJNDEN
 0850 77 33 99

Klant / Bnr.: Reinbouw B.V. /
 Referentienr.: 135029
 Adviseur: Rochéz Harbers
 Datum: 8/7/21


Merk: Novitelli
 Programma: LASSO G245
 Kleur: 17 - mat polarwit
 Greep: 999 - zonder greep/knop

Deze tekening is een schets van de werkelijkheid
 en is bedoeld om een redelijk overzicht te geven.


Aan deze tekening kunnen geen rechten worden ontleend.

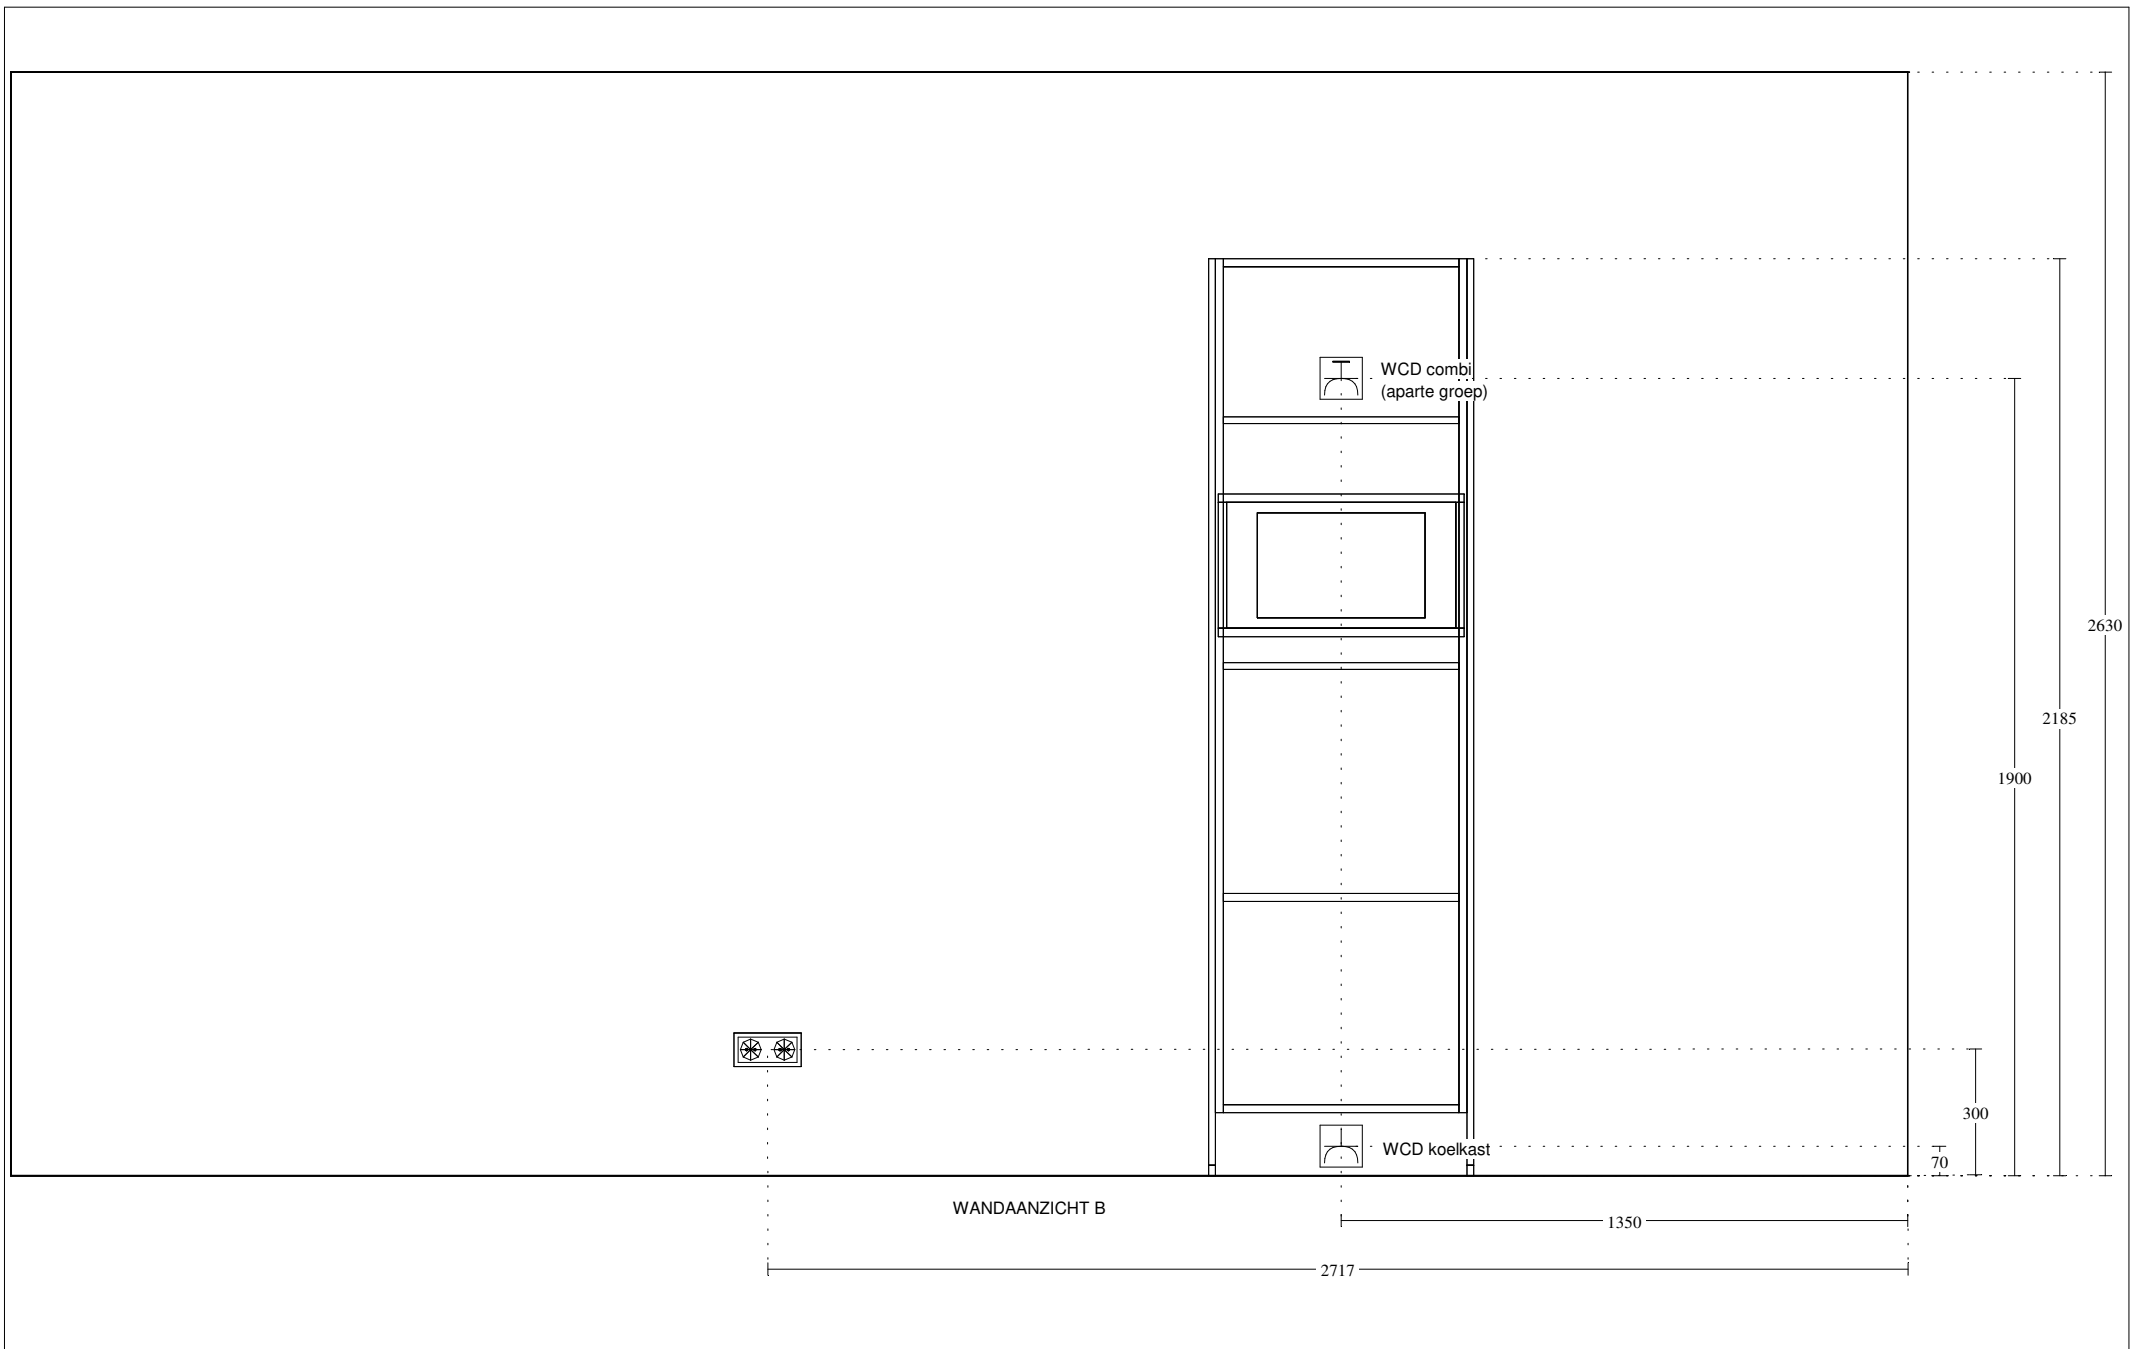

Voortman Amsterdam Melboumestraat 3a 1175 RM LIJNDEN 0850 77 33 99	Klant / Bnr.: Reinbouw B.V. / Referentienr.: 135029 Adviseur: Rochéz Harbers Datum: 8/7/21	Merk: Novitelli Programma: LASSO G245 Kleur: 17 - mat polarwit Greep: 999 - zonder greep/knop	Deze tekening is een schets van de werkelijkheid en is bedoeld om een redelijk overzicht te geven. Aan deze tekening kunnen geen rechten worden ontleend.
---	---	--	---

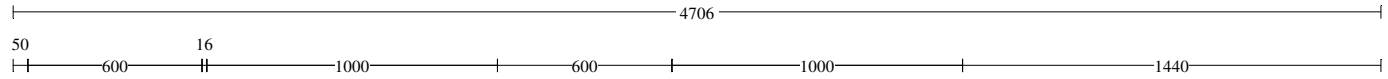

WANDAANZICHT A

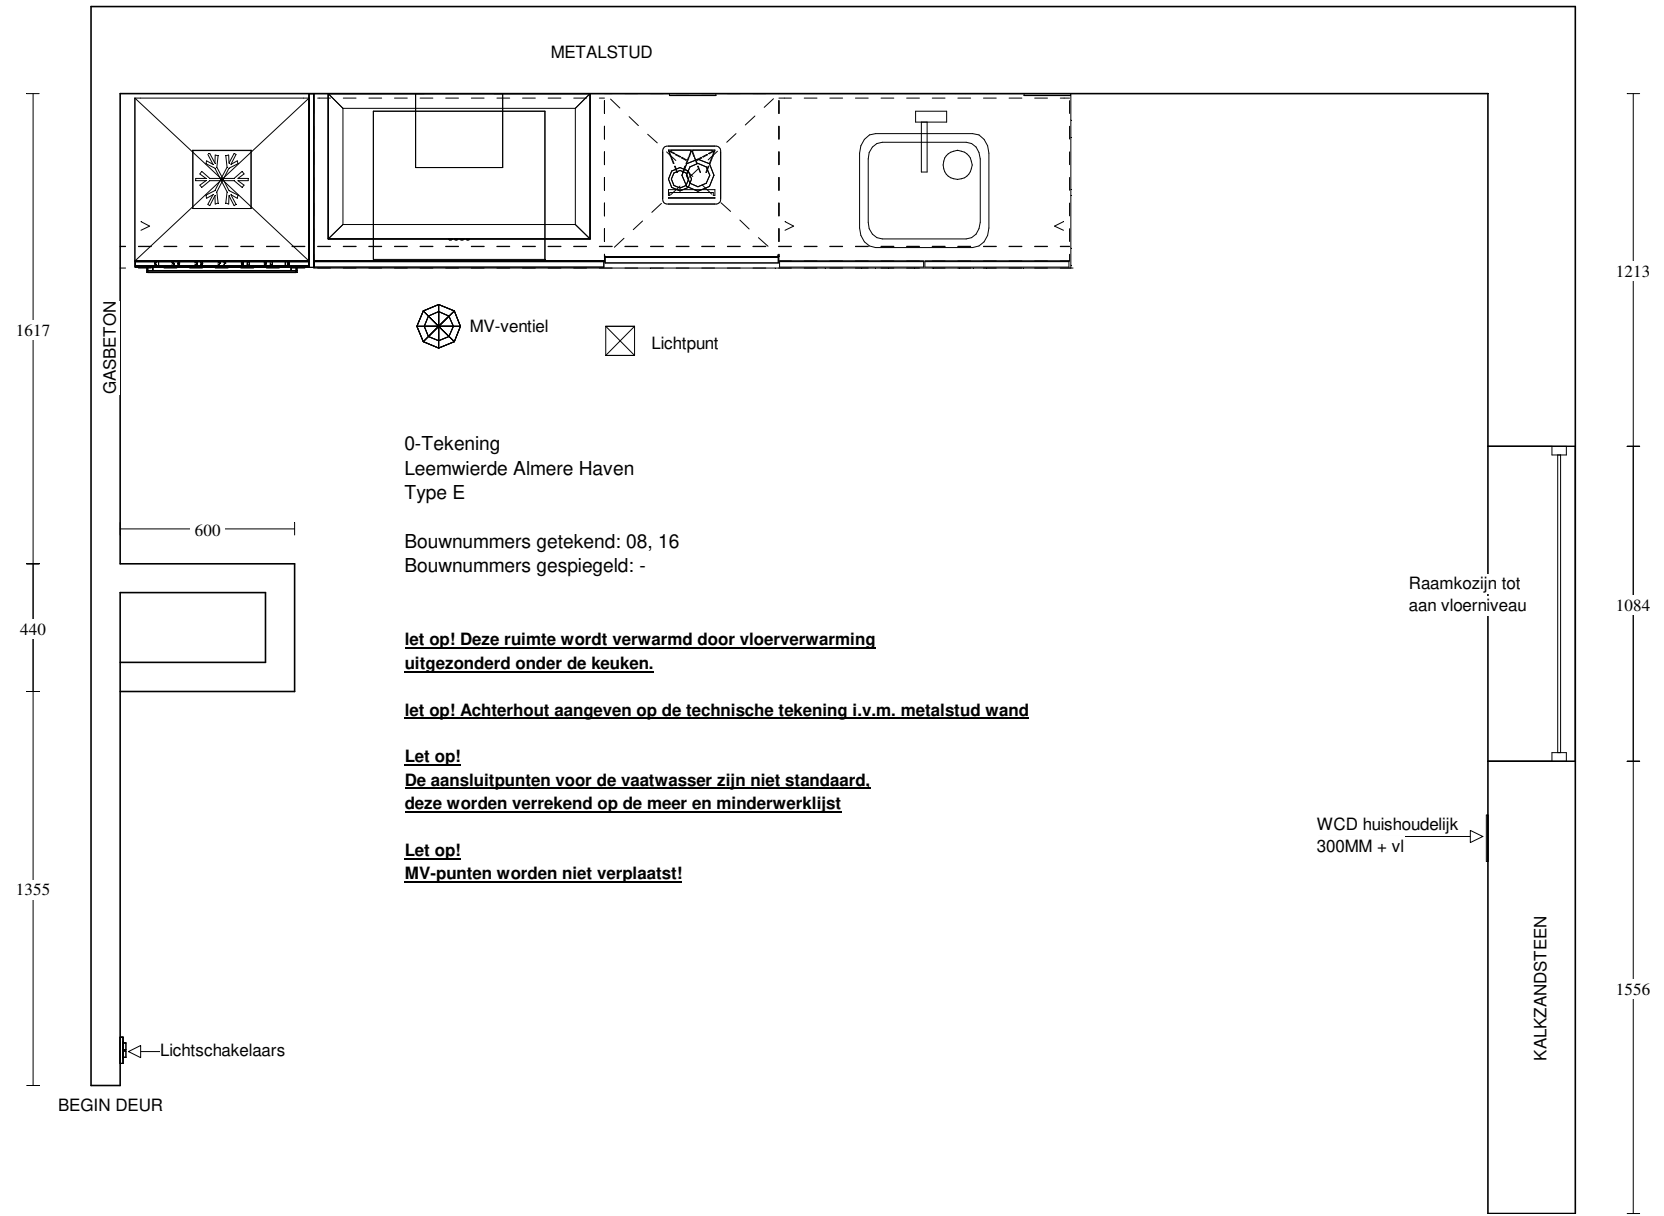

MV-ventiel Lichtpunt

0-Tekening
Leemwierde Almere Haven
Type E

Bouwnummers getekend: 08, 16
Bouwnummers gespiegeld: -

let op! Deze ruimte wordt verwarmd door vloerverwarming uitgezonderd onder de keuken.

let op! Achterhout aangeven op de technische tekening i.v.m. metalstud wand

Let op! De aansluitpunten voor de vaatwasser zijn niet standaard, deze worden verrekend op de meer en minderwerklijst

Let op! MV-punten worden niet verplaatst!

Raamkozijn tot aan vloerniveau

WCD huishoudelijk 300MM + vl

Lichtschakelaars
BEGIN DEUR


Voortman Amsterdam
Melboumestraat 3a
1175 RM LIJNDEN
0850 77 33 99

Klant / Bnr.: Reinbouw B.V. /
Referentienr.: 135454
Adviseur: Rochéz Harbers
Datum: 8/7/21

Merk: Novitelli
Programma: LASSO G245
Kleur: 17 - mat polarwit
Greep: 999 - zonder greep/knop

Deze tekening is een schets van de werkelijkheid en is bedoeld om een redelijk overzicht te geven.

Aan deze tekening kunnen geen rechten worden ontleend.

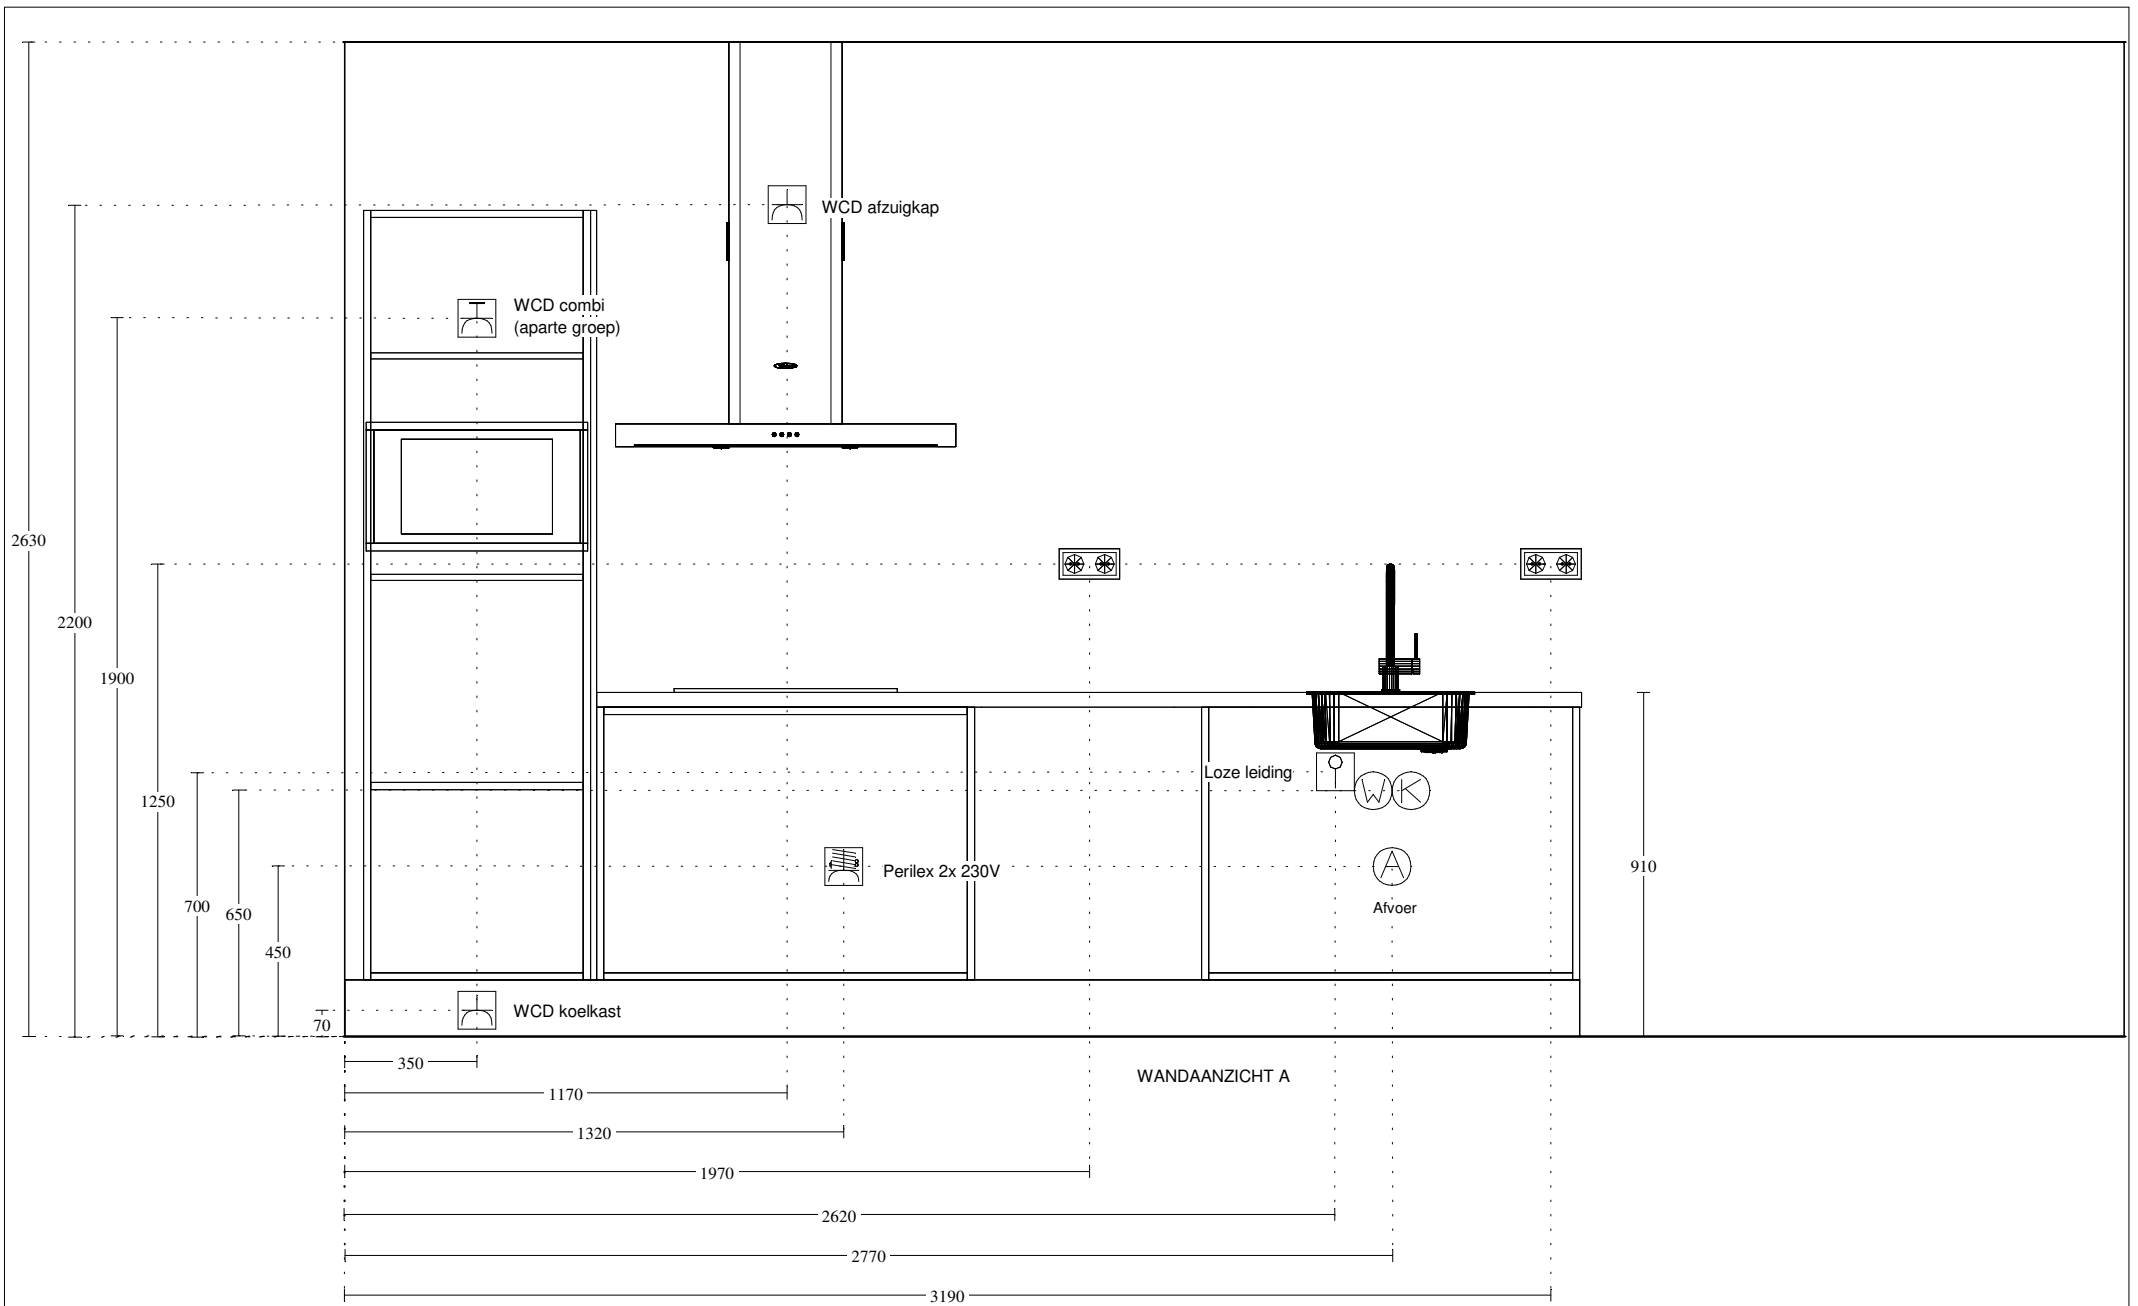

Voortman Amsterdam
 Melbournestraat 3a
 1175 RM LIJNDEN
 0850 77 33 99

Klant / Bnr.: Reinbouw B.V. /
 Referentienr.: 135454
 Adviseur: Rochéz Harbers
 Datum: 8/7/21

Merk: Novitelli
 Programma: LASSO G245
 Kleur: 17 - mat polarwit
 Greep: 999 - zonder greep/knop

Deze tekening is een schets van de werkelijkheid
 en is bedoeld om een redelijk overzicht te geven.

Aan deze tekening kunnen geen rechten worden ontleend.